


PŘEDPOKLÁDANÝ OBVOD

Komplexní pozemkové úpravy v katastrálním území Rožnov pod Radhoštěm a části k.ú. Vidče

duben 2019

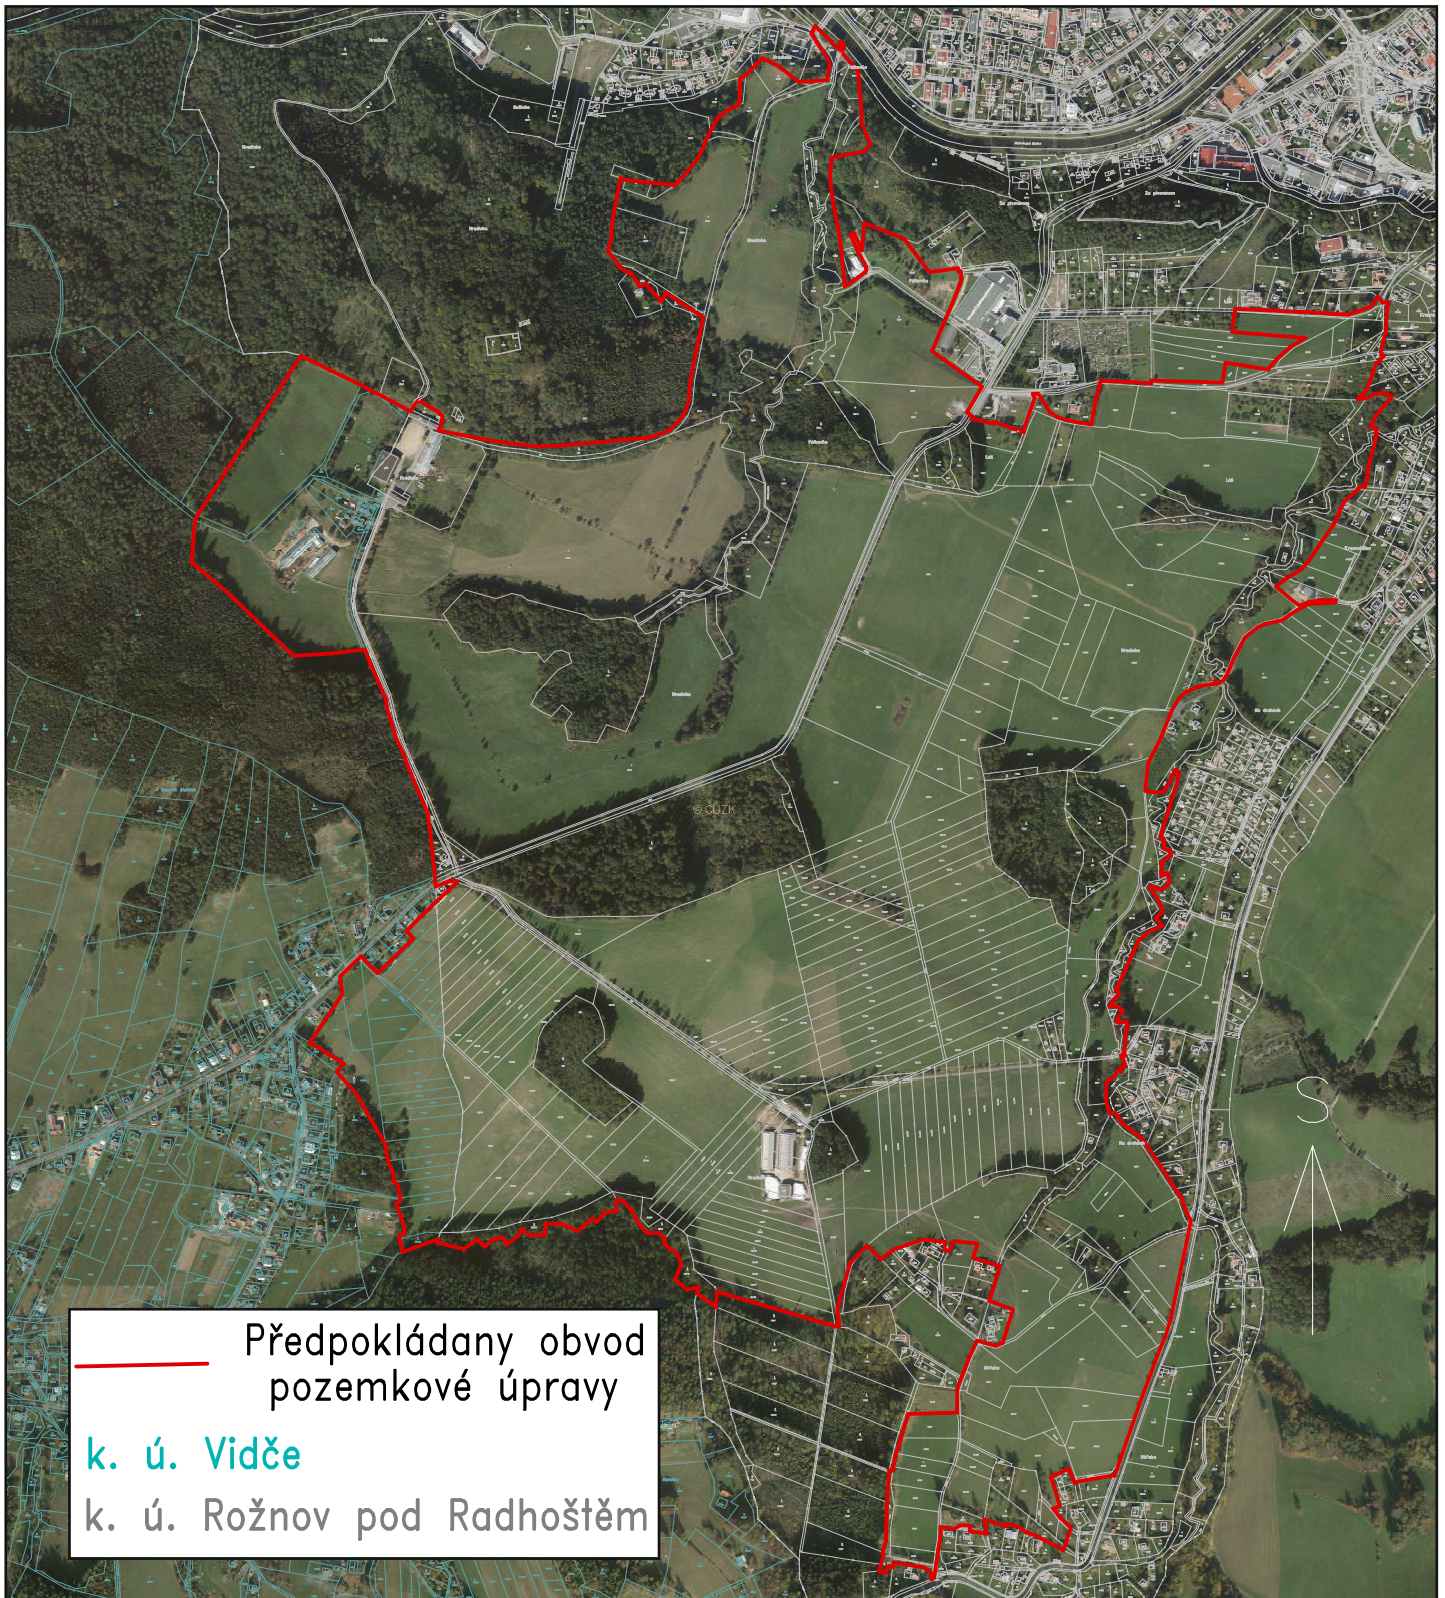

0 200 400 600 800 1000 metrů

SPÚ, Pobočka Vsetín
4. května 287
755 01 Vsetín

1 : 12000