


SITUAČNÍ VÝKRES M 1:250

336

2820/1

337

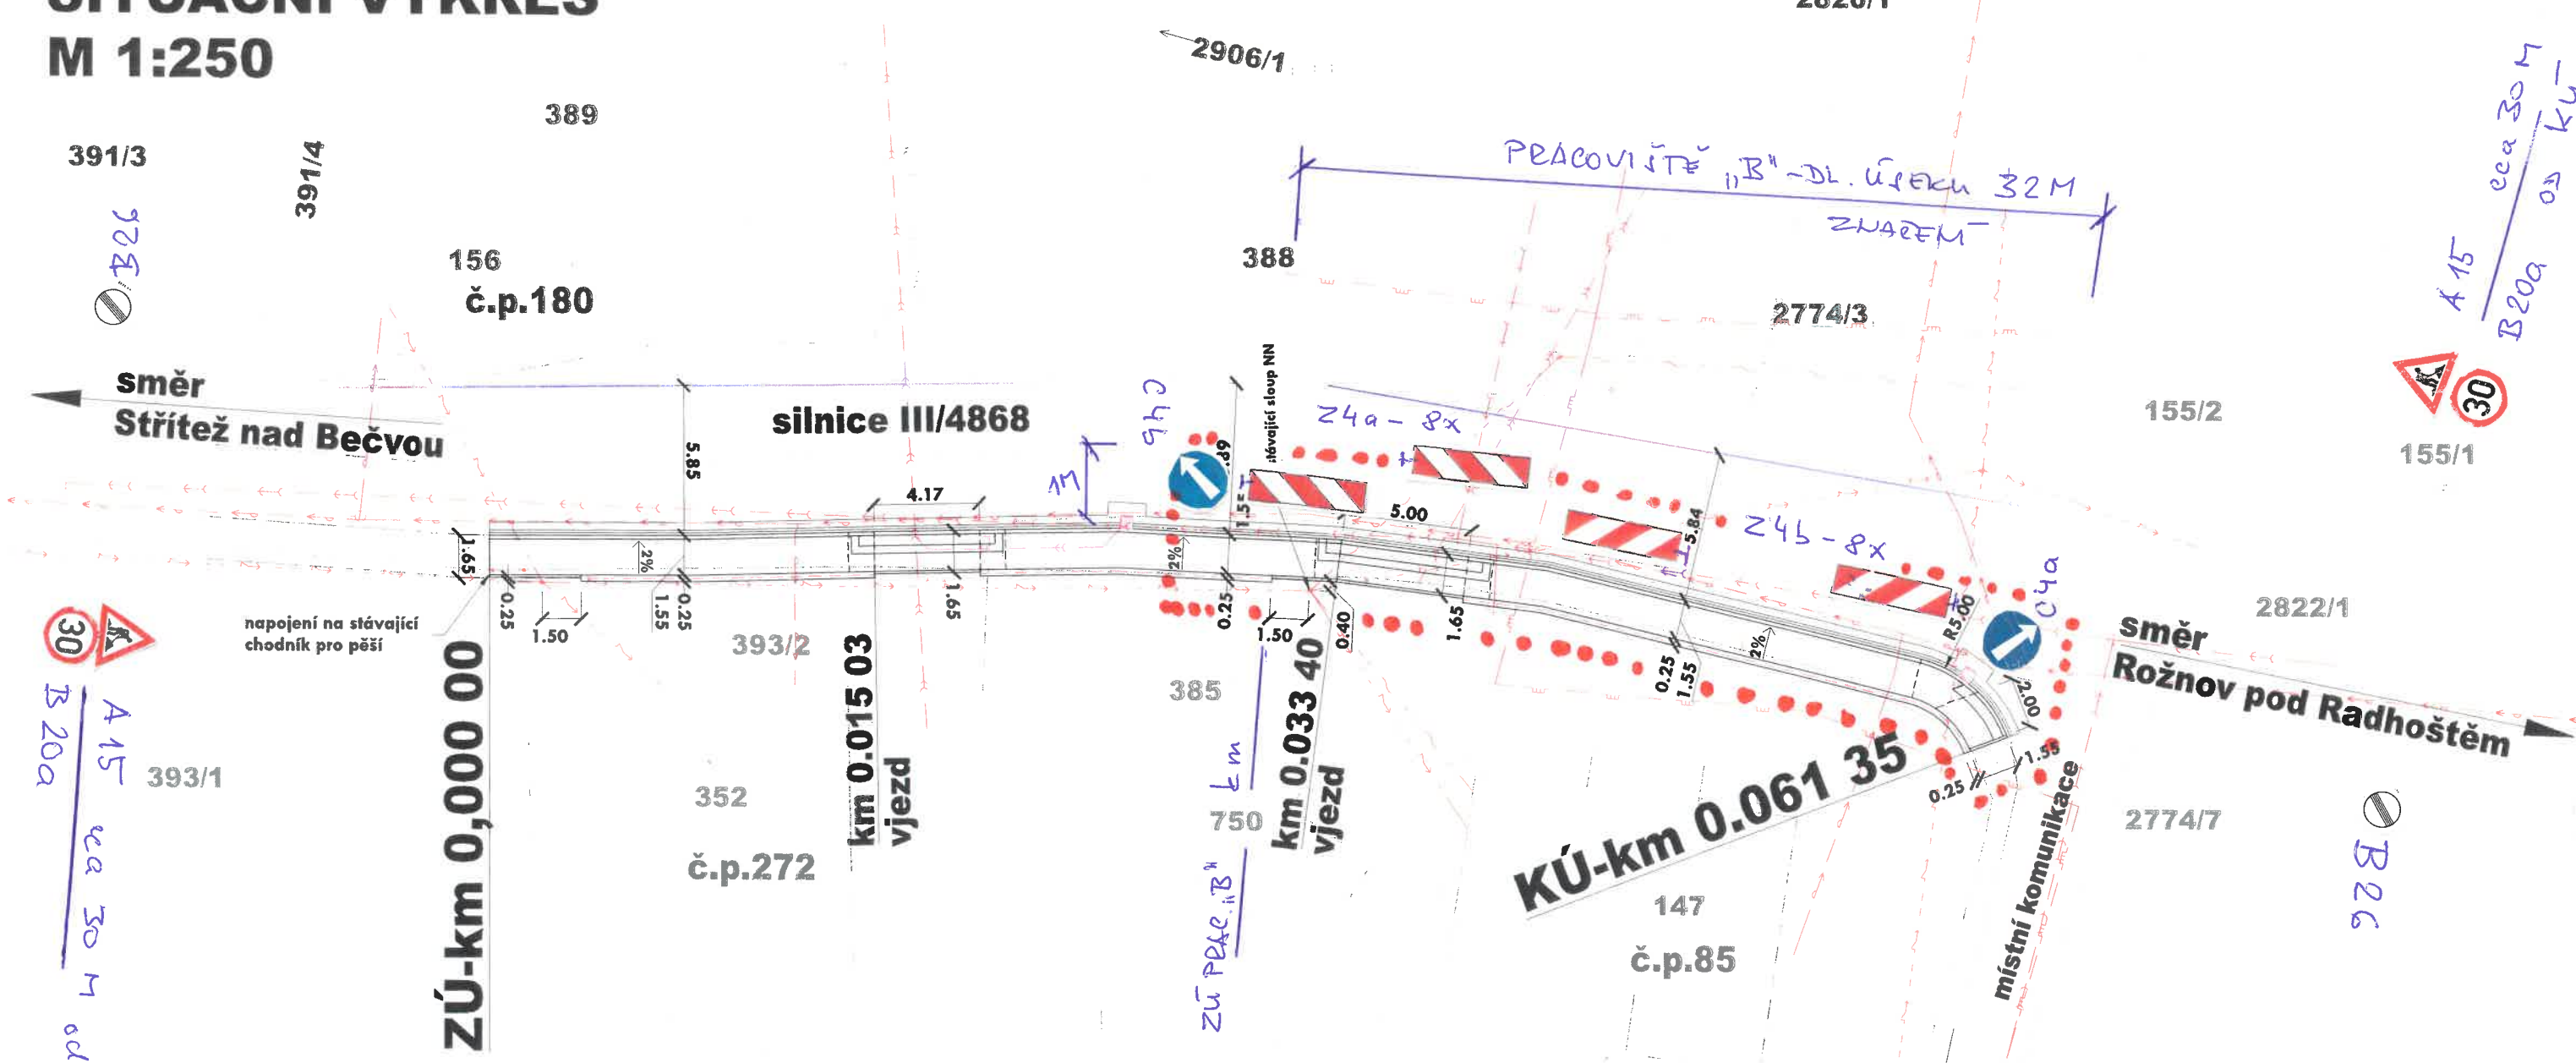

LEGENDA DOPRAVNÍHO ZNAČENÍ

- VÝSTRAŽNÉ ZNAČKY:**
 A 15 - PRÁČE NA SILNICI
 Z 04 a, b - SMĚROVÉ DESKY (LEVA, PRAVA)
- ZÁKAZOVÉ ZNAČKY:**
 B 20a - NEJMĚNŠÍ DOVOLENÁ RYCHLOST
 B 26 - KONEC VŠECH ZÁKAZŮ

- PŮTKAZOVÉ ZNAČKY:**
 C 4 a, b PŮTKAZOVÝ SMĚR
 ORJIZÁDEM (V PRAVO, VLEVO)

LEGENDA

- silniční obrubník 150/250/1000
- betonový obrubník 100/250/1000
- oplocení - zídka ze ztraceného bednění + sloupky a pletivo
- oplocení - sloupky a pletivo
- osa silnice
- betonová uliční vpusť
- PVC potrubí DN 150 vedeno v zemi
- řez asfaltobetonem
- hranice parcel

STÁVAJÍCÍ INŽ. SÍŤ

- nadzemní vedení sdělovacího vedení
- nadzemní vedení NN
- podzemní vedení dešťové kanalizace
- podzemní vedení splaškové kanalizace
- podzemní vedení vody
- podzemní vedení plynu

DOTČENÉ PARCELY

číslo parcely	majitel	způsob využití	druh pozemku
393/1	SJM Drozd František a Drozdová Zdeňka, č. p. 86, 756 53 Vidče		zahradka
393/2	Doričová Věra, č. p. 165, 756 51 Zašová		zahradka
385	Randýsek Josef, č. p. 85, 756 53 Vidče		zahradka
2822/1	Zlínský kraj, třída Tomáše Bati 21, 760 01 Zlín	silnice	ostatní plocha

Parcely leží v k.ú. Vidče [781525].

Zodp. projektant	ING. KOŇAŘÍK JOSEF	Číslo výtisku	
Projektant	ING. HRABOUSKÝ JIŘÍ		
Investor	Obec Vidče, Vidče 96, 756 53 Vidče	Datum	
Místo akce	Vidče, katastrální území Vidče		11/2023
Název akce	STAVBA CHODNÍKU PODÉL SILNICE III/4868 V OBCI VIDČE, K.Ú. VIDČE	Kraj	Zlínský
		Stupeň proj.	sloučené SP
		Měřítko	1:250
Název výkresu	SITUAČNÍ VÝKRES - DOČASNÉ DOPRAV. ZNAČENÍ	Část	C
		Číslo výkresu	1b