
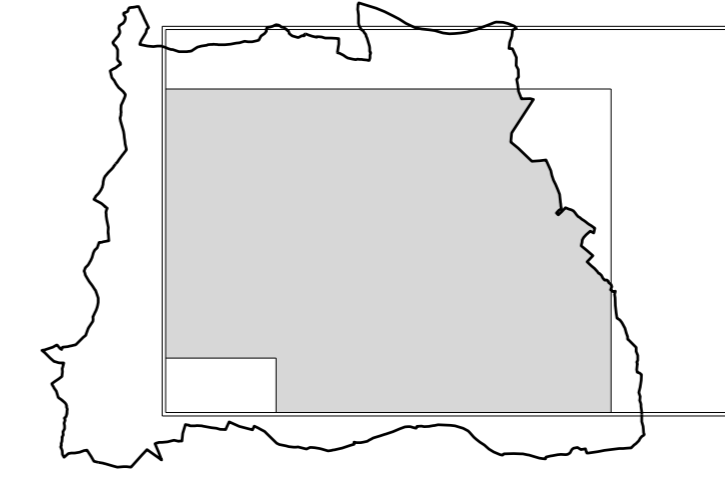


# ÚZEMNÍ PLÁN VIDČE

## ZMĚNA č. 2

### VÝKRES VEŘEJNĚ PROSPĚŠNÝCH STAVEB, OPATŘENÍ A ASANACÍ

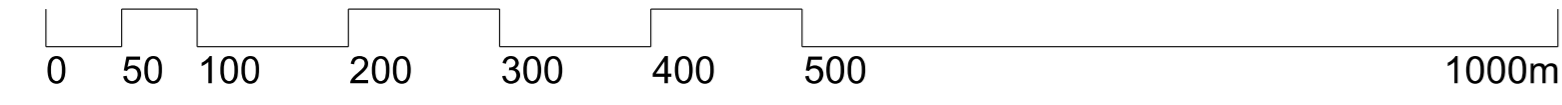

#### LEGENDA:

- HRANICE LOKALIT ZMĚNY VČETNĚ OZNAČENÍ
- PODOBA MĚNĚNÝCH PRVKŮ LOKALIT ZMĚNY č. 2 V ÚČINNÉM ÚP**
- PARCELNÍ KRESBA
- VNITRNÍ KRESBA PARCEL
- VEŘEJNĚ PROSPĚŠNÉ STAVBY (VPS)
- PLOCHY A KORIDORY S MOŽNOSTÍ VYVLASTNĚNÍ
- PLOCHY A KORIDORY S MOŽNOSTÍ UPLATNĚNÍ PŘEDKUPNÍHO PRÁVA
- O1 OZNAČENÍ VPS, VPO
- PO\_O1 OZNAČENÍ VEŘEJNĚ PROSPĚŠNOSTI
- 38 ČÍSLO NÁVRHOVÉ PLOCHY S ROZDÍLNÝM ZPŮSOBEM VYUŽITÍ

OZN. LOK.	POPIS ZMĚNY
L03	Aktualizace řešeného území - nové vymezená VPS s označením "TE1" č. 200; nová možnost vyvlastnění.
L04	Aktualizace řešeného území - nové vymezená VPS s označením "TE1" č. 201; nově vymezené VPO s označením "LBK10" č. 201; nová možnost vyvlastnění.
L35	VPS s označením "O1" č. 38 se vypouští; vypuštění možnosti uplatnění předkupního práva.
L36	VPS s označením "O2" č. 111 se vypouští; vypuštění možnosti uplatnění předkupního práva.
L37	VPS s označením "DS2" č. 105 se vypouští; vypuštění možnosti vyvlastnění.
L38	VPS s označením "DS5" č. 108 se vypouští; vypuštění možnosti vyvlastnění.

	výtisk č.:	otisk autorizačního razítka:
--	------------	------------------------------

GENERÁLNÍ PROJEKTANT: sw architekti s.r.o.   IČO 07173971   Na Moráni 1750/4   128 00 Praha 2			
ZODPOVĚDNÝ PROJEKTANT: Ing. Lubor Sawickí   autorizovaný architekt ČKA 3654 9911 + 420 504 858 058   lubor.sawicki@swarchitekti.cz		VYPRACOVAL: Martina Sawickí	
OBJEDNATEL: OBEC VIDČE	STUPEŇ: DOKUMENTACE PRO VYDÁNÍ	Č. ZAKÁZKY: 17_22	DATUM: 04/2024

<b>ÚZEMNÍ PLÁN VIDČE - ZMĚNA č. 2</b>	MĚŘÍTKO	č. VÝKRESU
VÝKRES VEŘEJNĚ PROSPĚŠNÝCH STAVEB, OPATŘENÍ A ASANACÍ	1:5 000	<b>A/II.3</b>

#### Záznam o účinnosti – Změna č. 2 Územního plánu Vidče

Označení správního orgánu, který změnu územního plánu vydal: Zastupitelstvo obce Vidče

Datum nabytí účinnosti: 23. 7. 2024

Oprávněné úřední osoby:

Otisk úředního razítka:

Osoba oprávněná k výkonu územně plánovací činnosti  
č. osvědčení ZOZ 800021283

Mgr. Pavel Drda  
Starosta obce Vidče

