


ÚZEMNÍ PLÁN VIDĚČE KOORDINAČNÍ VÝKRES

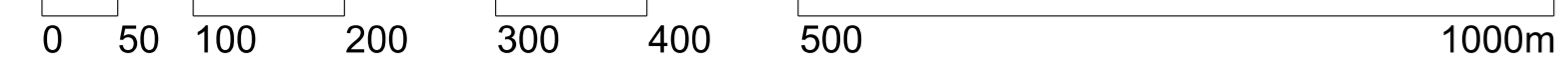

LEGENDA:

STAV	NÁVRH	PARCELNÍ KRESBA
		VNITŘNÍ KRESBA PARCEL
		VRSTEVNICE 8 2m
		ČÍSLO PLOCHY S ROZDÍLNÝM ZPŮSOBEM VYUŽITÍ
		REŠENÉ ÚZEMÍ
		HRANICE KATASTRÁLNÍ
		VÝMĚNA SPRÁVNÍHO ÚZEMÍ K.Ú. VIDĚČE K.Ú. ROŽNOV POD RADHOŠTĚM
		ZASTAVĚNÉ ÚZEMÍ K 01.05.2023
		ZASTAVITELNÉ PLOCHY
BI	BI	BYDLENÍ INDIVIDUÁLNÍ
SV	SV	SMÍŠENÉ OBYTNÉ VENKOVSKÉ
RU	RU	REKREACE VŠEOBECNÁ
RI	RI	REKREACE INDIVIDUÁLNÍ
RX	RX	REKREACE JINÁ
OV	OV	OBČANSKÉ VYBAVENÍ VEŘEJNÉ
OH	OH	OBČANSKÉ VYBAVENÍ - HRBITOVY
OK	OK	OBČANSKÉ VYBAVENÍ KOMERČNÍ
OS	OS	OBČANSKÉ VYBAVENÍ - SPORT
OX	OX	OBČANSKÉ VYBAVENÍ JINÉ
ZS	ZS	ZELENÍ SÍDELNÍ OSTATNÍ
VU	VU	VÝROBA VŠEOBECNÁ
VT	VT	VÝROBA TĚŽKÁ A ENERGETIKA
VD	VD	VÝROBA DROBNÁ A SLUŽBY
VZ	VZ	VÝROBA ZEMĚDĚLSKÁ A LESNICKÁ
TU	TU	TECHNICKÁ INFRASTRUKTURA VŠEOBECNÁ
TW	TW	VEDNÍ HOSPODÁŘSTVÍ
TE	TE	ENERGETIKA
DU	DU	DOPRAVA VŠEOBECNÁ
DS	DS	DOPRAVA SILNIČNÍ
PU	PU	VEŘEJNÁ PROSTRANSTVÍ VŠEOBECNÁ
WT	WT	VEDNÍ A VODNÍCH TOKŮ
AU	AU	ZEMĚDĚLSKÉ VŠEOBECNÉ
ZK	ZK	ZELENÍ KRAJINA
LU	LU	LESNÍ VŠEOBECNÉ
NU	NU	PŘÍRODNÍ VŠEOBECNÉ
MU	MU	SMÍŠENÉ NEZASTAVĚNÉHO ÚZEMÍ VŠEOBECNÉ

VODNÍ HOSPODÁŘSTVÍ
VOODOJEM
ČERPAČI STANICE VODÁRENSKÁ
AUTOMATICKÁ TLAKOVÁ STANICE
ZDROJ PŘÍRODNÍ PÍTNÉ VODY
VODOVODNÍ SÍŤ
OCHRANNÉ PÁSMA VODNÍHO ZDROJE I. STUPNE
OCHRANNÉ PÁSMA VODNÍHO ZDROJE II. STUPNE
OCHRANNÉ PÁSMA VODNÍHO ZDROJE III. STUPNE
ZAPLAVOVÉ ÚZEMÍ STANOVENÉ Q100
ZAPLAVOVÉ ÚZEMÍ STANOVENÉ Q20
ÚZEMÍ ZVLÁŠTNÍ POVOVNÉ POD VODNÍM DÍLEM
RELEVNÍ PROSTOR - PLOCHA URČENÁ K ROZŠÍŘENÍ POVOVNÉ
INVESTICE DO PŮDY - MELIORACE
VODNÍ TOK
ZATRUBNĚNÝ VODNÍ TOK
VODNÍ PLOCHA
KANALIZACE
PÁTĚRNÍ STOKA SPLAŠKOVÉ KANALIZACE
PŘEČERPÁVACÍ STANICE ODPADNÍCH VOD
ENERGETIKA
DISTRIBUČNÍ TRAFOSTANICE
VENKOVNÍ VEDENÍ ELEKTRICKÉ SÍŤE VN 110 kV
VENKOVNÍ VEDENÍ ELEKTRICKÉ SÍŤE VN 22 kV
KABELOVÉ VEDENÍ ELEKTRICKÉ SÍŤE VN 22 kV
OCHRANNÉ PÁSMA ELEKTRICKÉHO VEDENÍ VN, VN A TRAFOSTANIC
PLYNOVOD
VTL PLYNOVOD
STL PLYNOVOD
ANODOVÁ, KATODOVÁ OCHRANA
BEZPEČNOSTNÍ PÁSMA PLYNOVODU
TELEKOMUNIKACE
RADIOVÁ STANICE NA RR TRASE
ZAKLADNOVÁ STANICE
TV VYSÍLAČ
RADIOTELEFONOVÁ TRASA
TELEKOMUNIKAČNÍ KABEL
OCHRANNÉ PÁSMA VYSÍLAČE

ÚZEMNÍ SYSTÉM EKOLOGICKÉ STABILITY:
REGIONÁLNÍ BIOCENTRUM
REGIONÁLNÍ BIOKORIDOR
LOKÁLNÍ BIOCENTRUM
LOKÁLNÍ BIOKORIDOR

KULTURA
ARCHEOLOGICKÉ NALEZIŠTĚ II. KATEGORIE
NEMOVITÁ KULTURNÍ PAMÁTKA
PAMÁTKA MÍSTNÍHO VÝZNAMU
PIĚTNÍ MÍSTO
VÁLČNÝ HRÓB CZET206-66954
URBANISTICKÝ VÝZNAMNÝ KOMPOZIČNÍ PRVEK

DOPRAVA
SILNICE I. TŘÍDY
SILNICE III. TŘÍDY
ZASTÁVKA HROMADNÉ PŘEPRAVY OSOB
IZOCHRONA DOSTUPNOSTI
OCHRANNÉ PÁSMA SILNICE III. TŘÍDY
OCHRANNÉ PÁSMA LETECKÉHO RADIOLOKÁTORU
CYKLISTICKÁ TRASA, CYKLISTICKÁ STEZKA
STEZKA PRO PĚŠÍ

OCHRANA PŘÍRODY, KRAJINA
HRANICE NATURA 2000 - EVROPSKÝ VÝZNAMNÁ LOKALITA BESKYDY I
I. ZÓNA CHKO BESKYDY
II. ZÓNA CHKO BESKYDY
III. ZÓNA CHKO BESKYDY
IV. ZÓNA CHKO BESKYDY
OCHRANNÉ PÁSMA PŘÍRODNÍ PAMÁTKY
VZDÁLENOST 50m OD OKRAJE LESA
MIGRAČNÍ OSA KORIDORŮ VELKÝCH SAVCŮ
BIOTOP ZVLÁŠTĚ CHRÁNĚNÝCH DRUHŮ VELKÝCH SAVCŮ
PLOCHA LESA ZVLÁŠTNÍHO URČENÍ
ÚZEMÍ SE ZVÝŠENOU OCHRANOU KRAJINNEHO RÁZU
MÍSTO VYPHLÝDKY
LINE HORIZONTU

OSTATNÍ JEVI
NEVÝHRADNÍ EVIDOVANÉ LOŽISKO NEROSTNÝCH SUROVIN
SESVUNÉ ÚZEMÍ
OBJEKT POŽÁRNÍ OCHRANY
ÚZEMÍ EKOLOGICKÝCH RIZIK

vyřadit č.:

GENERALNÍ PROJEKTANT:	VYPRACOVATEL:
sv. architekt s.r.o. IČO 07173971 Na Moráni 1750/4 128 00 Praha 2	Martina Šavčíková
ZODPOVĚDNÝ PROJEKTANT:	Č. ZAKÁZKY:
Ing. Lukáš Šavčík autorizovaný architekt ČKA 2854	17_22
Průmyslová ul. 1061 100 00 Praha 10	DATEM:
	06/2024
OBJEDNATEL:	
OBEC VIDĚČE	
ÚZEMNÍ PLÁN VIDĚČE	MĚŘÍTKO
KOORDINAČNÍ VÝKRES	1:5 000
	Č. VÝKRESU
	B/II.2

Celé řešené území leží v CHOPAV Beskydy a Vsetinské vrchy.
Celé řešené území je územím s archeologickými nálezky ve smyslu zák. č. 20/1987 Sb., o státní památkové péči.
Celé správní území je zájmovým územím Ministerstva obrany z hlediska povolení vyjmenovaných druhů staveb.

NEMOVITÉ KULTURNÍ PAMÁTKY		
ID	parc. č.	POPIS
1	st. 111/1	10239/8-3856 kostel sv. Cyrila a Metoděje
2	st. 877	11213/8-3871 zvonice
PAMÁTKY MÍSTNÍHO VÝZNAMU		
ID	parc. č.	POPIS
3	296	klášť před kostelem
4	422/1	socha Pána Ježíše
5	422/1	klášť na hřbitově
6	393/1	kaplička u Drozdů
7	2807/4	kaplička u krávnina
8	2823/15	klášť se svatým obrázkem u Cabů
9	1462/3	obrázky na Valence
10	6407/7	pomník v Podolí
11	1884/3	klášť pod Svatoukem
12	1774	kaplička u Mládků
13	1843/7	kaplička Na Horách
14	1843/9	obrázky Na Horách
15	st. 393	kaple Na Spíně

obec VALAŠSKÁ BYSTRICE
k.ú. Valašská Bystřice

Záznam o účinnosti – Úplné znění Územního plánu Vidče po změně č. 2
 Označení správního orgánu, který poslední změnu územního plánu vydal: Zastupitelstvo obce Vidče
 Pořadové číslo poslední změny: 2
 Datum nabyl účinnosti: 23. 7. 2024
 Oprávněné úřední osoby: Otsík úředního razítka:
 Ing. Martina Mládková
 Osoba oprávněná k výkonu územně plánovací činnosti
 č. osvědčení ZOZ 800021283
 Mgr. Pavel Drda
 Starosta obce Vidče