


SITUAČNÍ VÝKRES M 1:250

336

2820/1

337

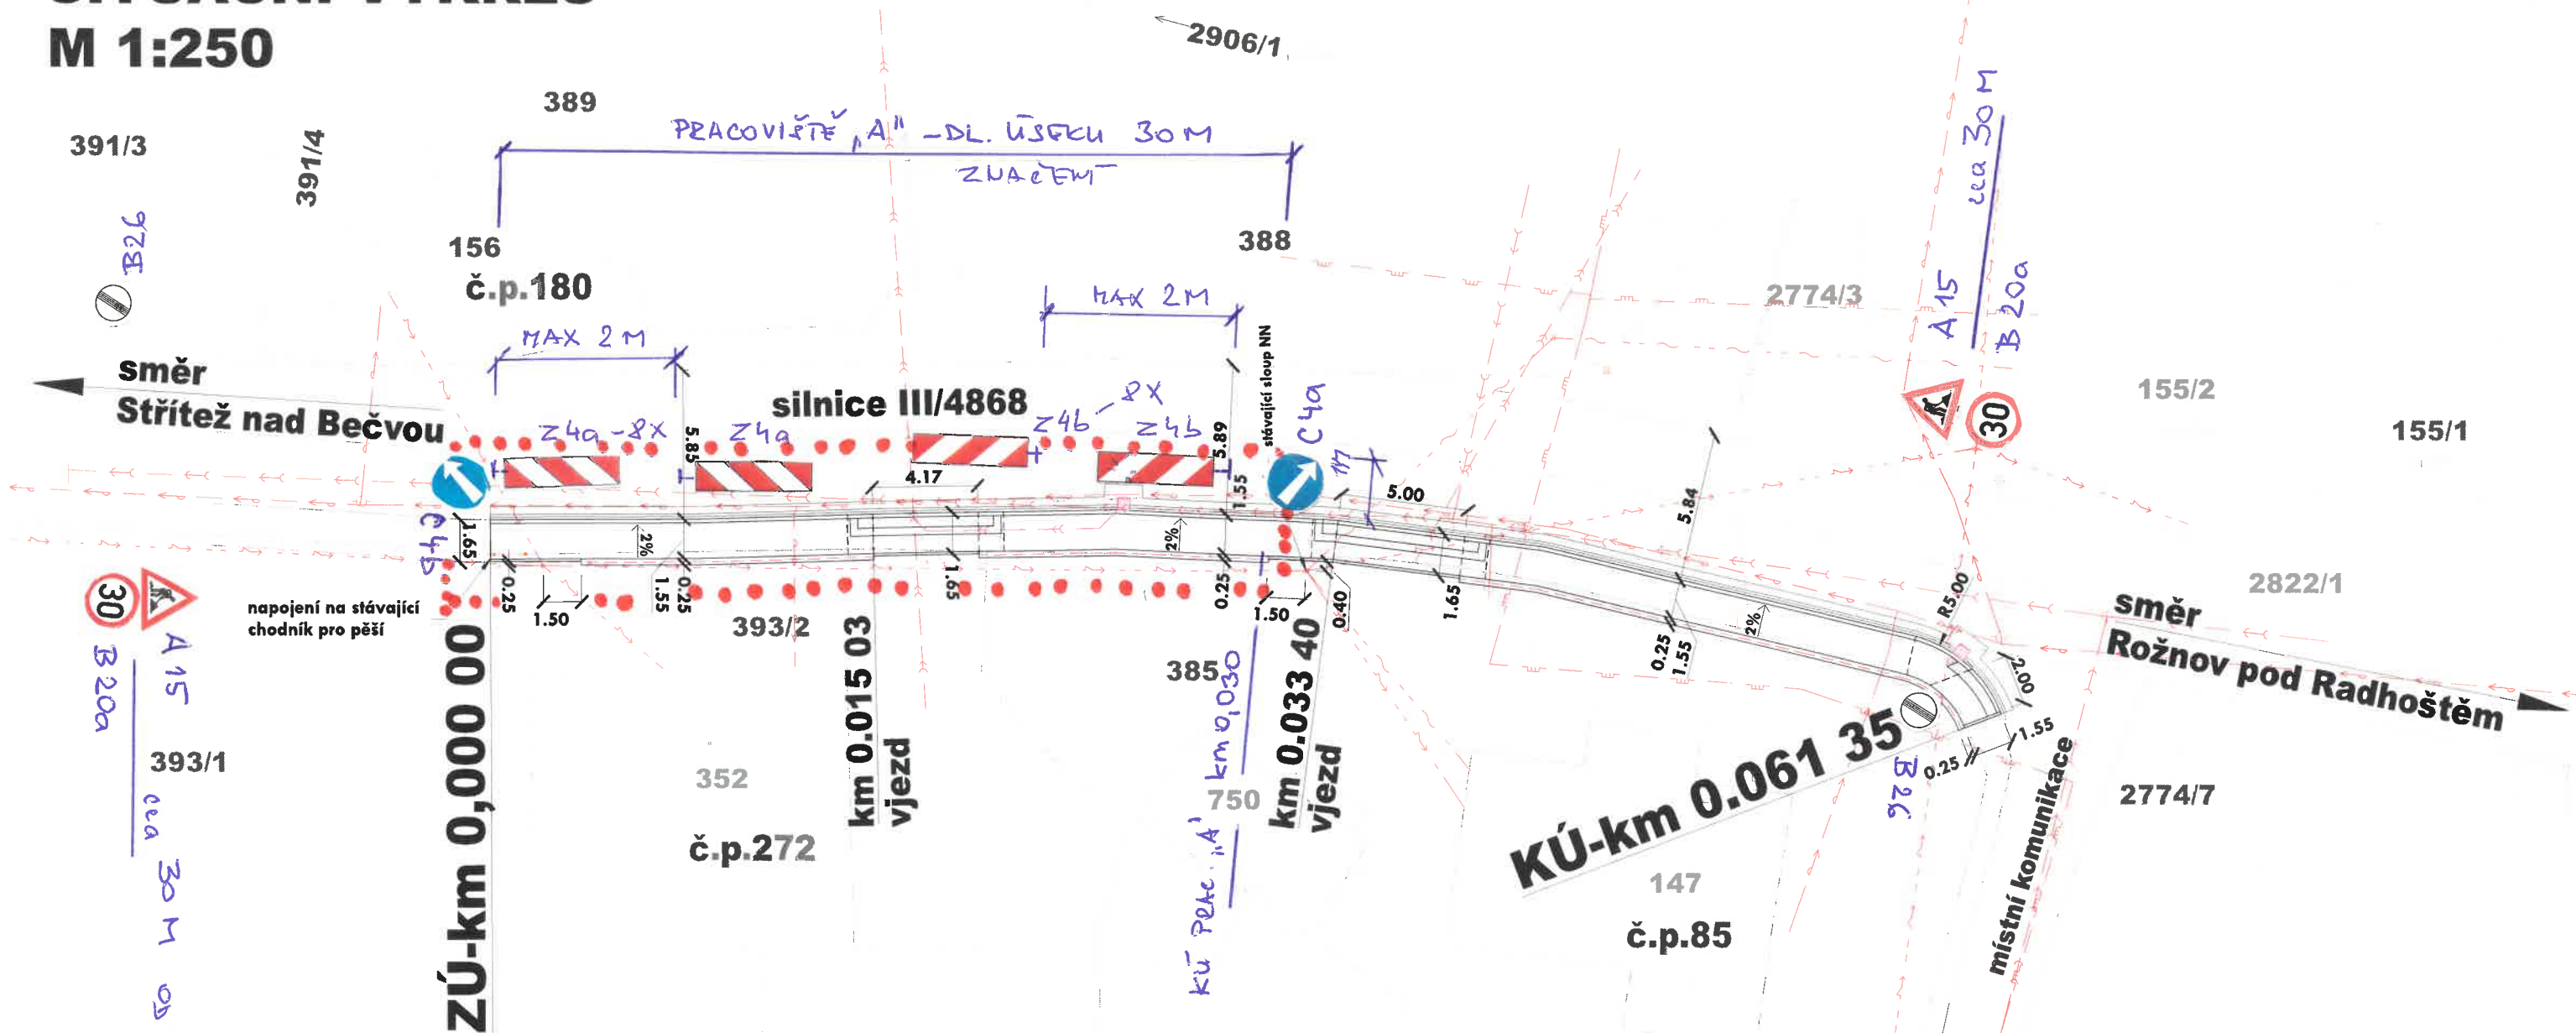

LEGENDA DOPRAVNÍHO ZNAČENÍ

- VÝSTRAŽNÉ ZNAČKY:**
 A15 - PRÁCE NA SILNICI
 Z4a,b - SMĚROVÉ ŽERKY (LEVA, PRAVA)
- ZÁKAZOVÉ ZNAČKY:**
 B20a - NEJVYŠŠÍ DOVOLENÁ RYCHLOST
 B26 - KONEC VŠECH ZÁKAZŮ

- PŘÍKAZOVÉ ZNAČKY:**
 C4a,b PŘÍKAZY SMĚR
 OJÍ ZPĚM (VPRÁVO, VLEVO)

DOTČENÉ PARCELY

číslo parcely	majitel	způsob využití	druh pozemku
393/1	SJM Drozd František a Drozdová Zdeňka, č. p. 86, 756 53 Vidče		zahradá
393/2	Doričová Věra, č. p. 165, 756 51 Zašová		zahradá
385	Randýsek Josef, č. p. 85, 756 53 Vidče		zahradá
2822/1	Zlínský kraj, třída Tomáše Bati 21, 760 01 Zlín	silnice	ostatní plocha

Parcely leží v k.ú. Vidče [781525].

LEGENDA

- silniční obrubník 150/250/1000
- betonový obrubník 100/250/1000
- oplocení - zídka ze ztraceného bednění + sloupky a pletivo
- oplocení - sloupky a pletivo
- osa silnice
- betonová uliční vpusť
- PVC potrubí DN 150 vedeno v zemi
- řez asphaltobetonem
- hranice parcel
- HRANICE PRACOVNÍ PLOCHY A, B

STÁVAJÍCÍ INŽ. SÍŤ

- nadzemní vedení sdělovacího vedení
- nadzemní vedení NN
- podzemní vedení dešťové kanalizace
- podzemní vedení splaškové kanalizace
- podzemní vedení vody
- podzemní vedení plynu

Zodp. projektant	ING. KOVÁŘEK JOSEF	Číslo výtisku
Projektant	ING. HRABOVSKÝ JIŘÍ	
Investor	Obec Vidče, Vidče 96, 756 53 Vidče	Datum 11/2023 Kraj Zlínský Stupeň proj. sloučené SP Měřítko 1:250
Místo akce	Vidče, katastrální území Vidče	
Název akce	STAVBA CHODNÍKU PODÉL SILNICE III/4868 V OBCI VIDČE, K.Ú. VIDČE	
Název výkresu	SITUAČNÍ VÝKRES - DOČASNÉ DOPRAV. ZNAČENÍ	Část C Číslo výkresu 1a