

AKCE : INŽENÝRSKÉ SÍTĚ A KOMUNIKACE VIDČE

PŘECHODNÉ DOPRAVNÍ ZNAČENÍ

Technická zpráva

TECHNICKÁ ZPRÁVA

- a) Akce : **INŽENÝRSKÉ SÍTĚ A KOMUNIKACE VIDČE**
- Místo : Vidče
- Investor : Bc. Petr Zetek, Vidče 509, 756 53
Mgr. Kateřina Zetková, Vidče 509, 756 53
- Zpracoval : Bc. Petr Zetek, Vidče 509, 756 53
Tel.: 777005247
E-mail: zetek@stehovani-valassko.cz

b) Technický popis:

1. Všeobecně

Z důvodu stavebních prací, kdy dojde k dotčení místní silniční komunikace. Je zpracován návrh provizorního dopravního značení pro výkop a překop, pro položení přípojky kanalizace a v obci Vidče. Napojení splaškové kanalizace a překop silnice pro uložení dešťového propustku budou na jednom místě vedle sebe, dle situace. Výkop u komunikací zasahuje do průjezdného profilu komunikace tak, že nejde zde provést označení pracovních míst v souladu s TP 66 a komunikace je nutné uzavřít.

Předpokládaná doba uzavření komunikace je max. deset dní.

Obě komunikace jsou v zóně kde rychlost není omezena, tedy 50 km/h. Šířka komunikací nepřesahuje 4,3 m. Převažuje provoz osobních vozidel. Komunikace je v místě s minimálním provozem v okrajové části obce. Provoz vozidel osob, které zde nemají nemovitost nebo pozemek prakticky není. Vzhledem k předpokládané době uzávěry a místním poměrům, nebyla vyznačena objízdná trasa.

Překop pro dešťovou kanalizaci je třeba provést ve dvou etapách, kdy v první etapě se provede výkop v jedné polovině vozovky a chodci se pohybují po stávající části komunikace. Ve druhé etapě je přes provedený výkop položena přechodová lávka a pohyb je usměrněn přenosnými zábranami.

Obec Vidče souhlasí s provedením uzávěry celé vozovky. Obec po dohodě s investorem, s místem uzávěry, datumem a dobou oznámí obyvatelům obce a složkám IZS.

2. Dopravní značení

Pracovní místo je vymezeno zábranami **Z2**. Zábrany jsou opatřeny přerušovaným žlutým světlem – 3 x **S7**. U zábran je umístěna DZ **B1** (zákaz vjezdu všech vozidel) s dodatkovou tabulkou **E13** (text) „MIMO VOZIDEL STAVBY“.

Na řešená místní komunikaci je na příjezdu z obou stran umístěny dopravní značky **IP10a** (slepá pozemní komunikace) a **A15** (práce). Na sil. komunikaci III/4868 jsou před křížením s MK umístěny DZ **IP10b** (návěst před slepou pozemní komunikací) ze směru od Val.Meziříčí i ze směru Rožnov p.Radhoštěm.

Pohyb osob není omezen a výkop bude zajištěn proti pohybu neoprávněných osob přenosnými zábranami, nebo jiným způsobem zajišťujícím bezpečnost chodců.

Viz. Výkres 002

Na místních komunikacích vlevo i vpravo je před křížením dotčenou MK umístěna DZ **IP10b** (návěst před slepou pozemní komunikací).

OBSAH :

TECHNICKÁ ZPRÁVA

VÝKRESOVÁ ČÁST :

001 - Celková situace

002 – Přejídné dopravní značení v místě stavby

003 – Přejídné dopravní značení


004 – Přehled dopravních značek

CELKOVÁ SITUACE



VYPRACOVAL :	Bc. Petr Zetek		
INVESTOR :	Bc. Petr Zetek, Vidče 509, 756 53 Mgr. Kateřina Šilvková, Vidče 509, 756 53		
MÍSTO STAVBY :	Vidče		
NÁZEV AKCE :	INŽENÝRSKÉ SÍTĚ A KOMUNIKACE, VIDČE	FORMÁT	
VÝKRES :	CELKOVÁ SITUACE	DATUM	
		MĚŘITKO :	
			08/2024
			C. VÝKRESU
			001


PŘECHODNÉ DOPRAVNÍ ZNAČENÍ - v místě stavby M 1 : 200

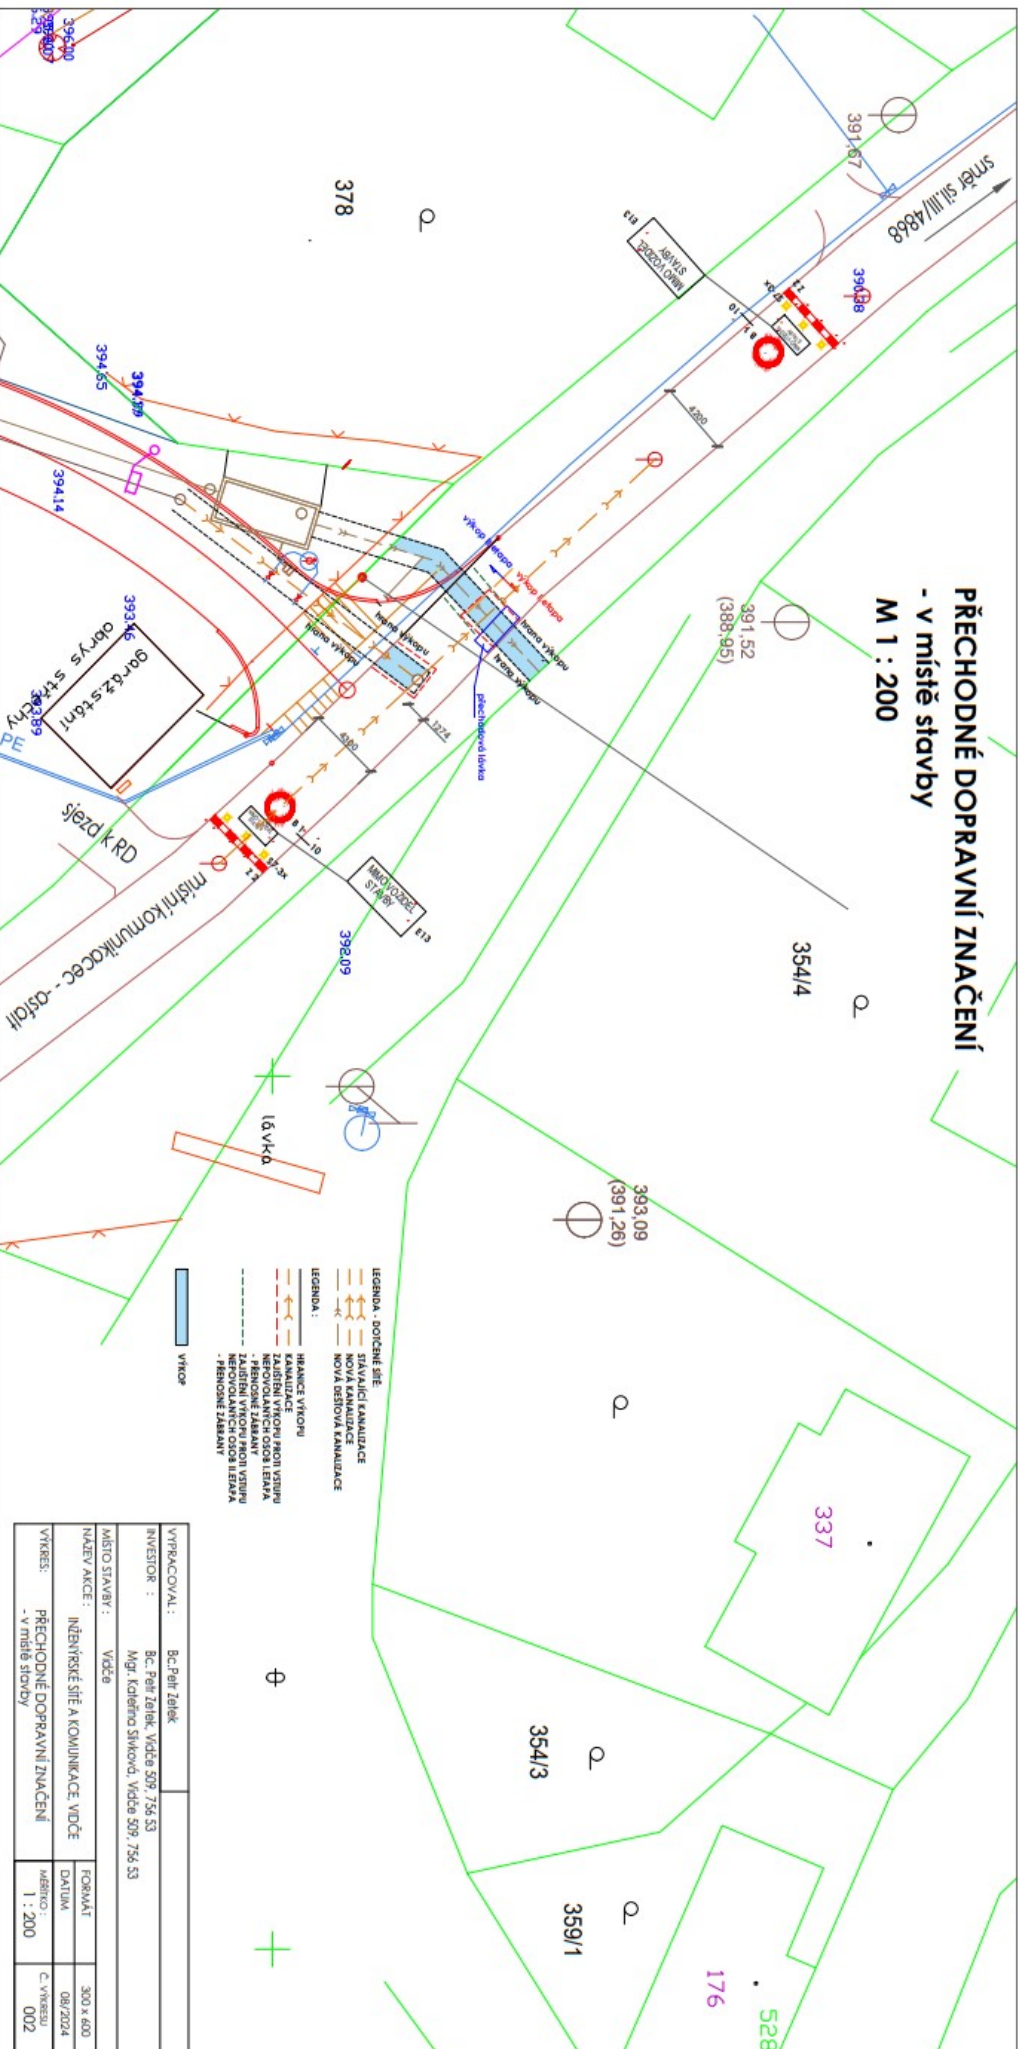

- LEGENDA - DOČASNÉ SÍŤE
- STAVAJÍCÍ KANALIZACE
 - NOVÁ KANALIZACE
 - NOVÁ DESTIČOVÁ KANALIZACE
- LEGENDA :
- HRANICE VÝKOPU
 - KANALIZACE POUŽITÁ VE STAVBY
 - NEPOUŽITÁ KANALIZACE
 - ZÁSTĚNY VÝKOPU PROTI VĚTRU
 - PŘECHODNÉ TABULKY
 - PŘECHODNÉ TABULKY
- VÝKOP

VYPRACOVAL :	Bc. Petr Zetek
INVESTOR :	Bc. Petr Zetek, Vidče 507/756 S3
	Mgr. Karel Šimková, Vidče 507/756 S3
MÍSTO STAVBY :	Vidče
NÁZEV AKCE :	NĚKTERÉ SÍŤE A KOMUNIKACE VIDČE
FORMÁT :	300 x 600
DATA :	08/2024
VERZE :	C. VYKRESU
ŠKALA :	1 : 200
ČÍSLO :	002

PŘECHODNÉ DOPRAVNÍ ZNAČENÍ

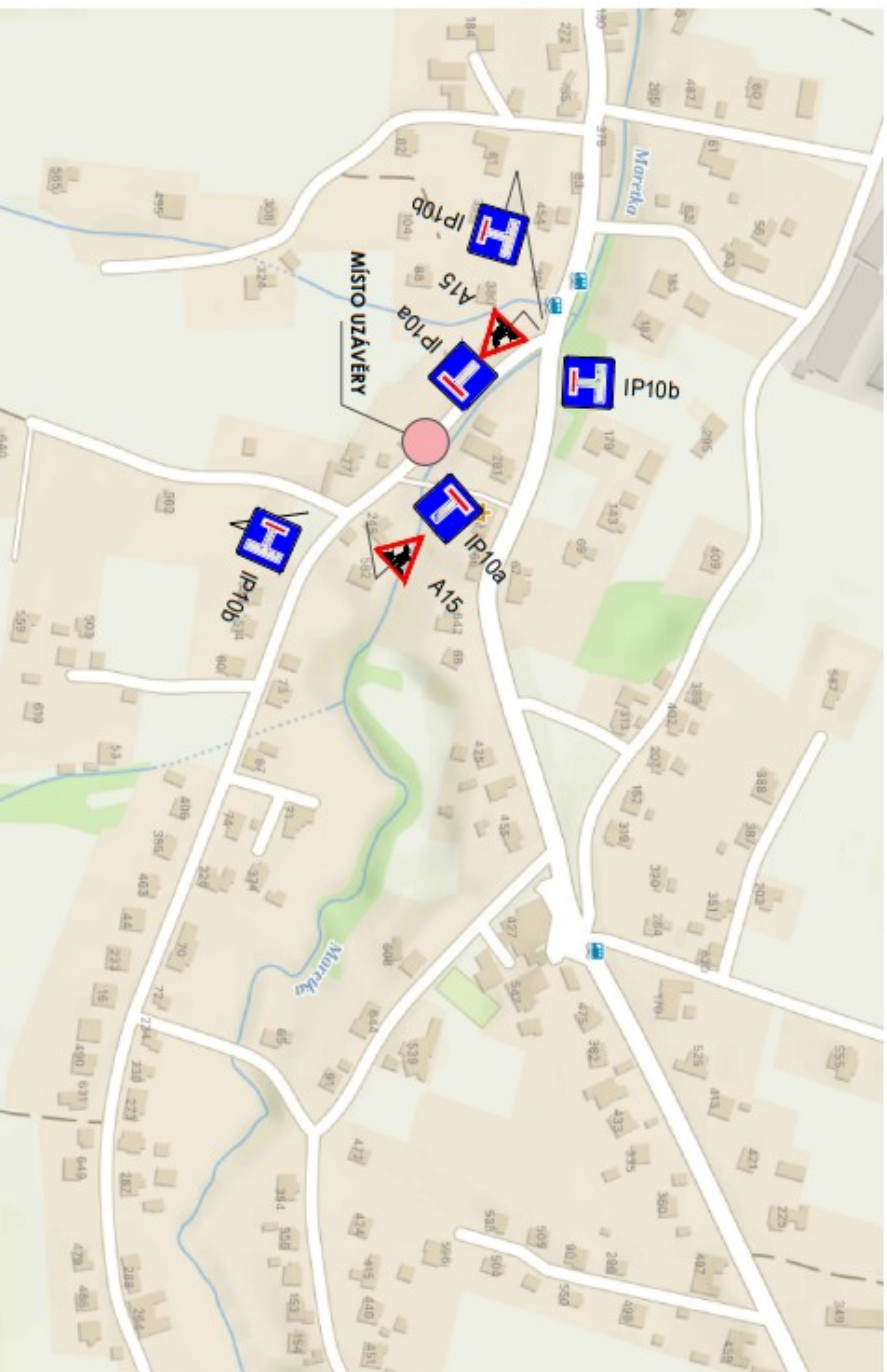

VYPRACOVAL :	Bc. Petr Zetek	
INVESTOR :	Bc. Petr Zetek, Vidče 509, 756 53 Mgr. Kateřina Šimková, Vidče 509, 756 53	
MÍSTO STAVBY :	Vidče	
NÁZEV AKCE :	INŽENÝRSKÉ SÍTĚ A KOMUNIKACE, VIDČE	
VYKRES :	PŘECHODNÉ DOPRAVNÍ ZNAČENÍ	FORMÁT : A3
		datum : 08/2024
		měřítko : 1:1000
		č. výkresu : 003

PŘEHLED DOPRAVNÍCH ZNAČEK

1.ETAPA

ZNAČKA	POČET	NÁZEV	VÝZNAM
	2	B1	ZÁKAZ VJEZDU VŠECH VOZIDEL (V OBOU SMĚRECH)
	2	A 15	PRÁCE
	2	Z2	ZÁBRANA PRO OZNAČENÍ UZAVÍRKY
	6	S7	PŘERUŠOVANÉ ŽLUTÉ SVĚTLO
	2	E13	TEXT NABO SYMBOL
	2	IP10a	SLEPÁ POZEMNÍ KOMUNIKACE
	3	IP10b	NÁVĚST PŘED SLEPOU POZEMNÍ KOMUNIKACÍ

VYPRACOVAL :	Bc.Petr Zetek		
INVESTOR :	Bc. Petr Zetek, Vidče 509, 756 53 Mgr. Kateřina Slivková, Vidče 509, 756 53		
MÍSTO STAVBY :	Vidče		
NÁZEV AKCE :	INŽENÝRSKÉ SÍTĚ A KOMUNIKACE, VIDČE	FORMÁT	A4
		DATUM	08/2024
VÝKRES:	PŘEHLED DOPRAVNÍCH ZNAČEK	MĚŘITKO :	Č. VÝKRESU
		-----	004