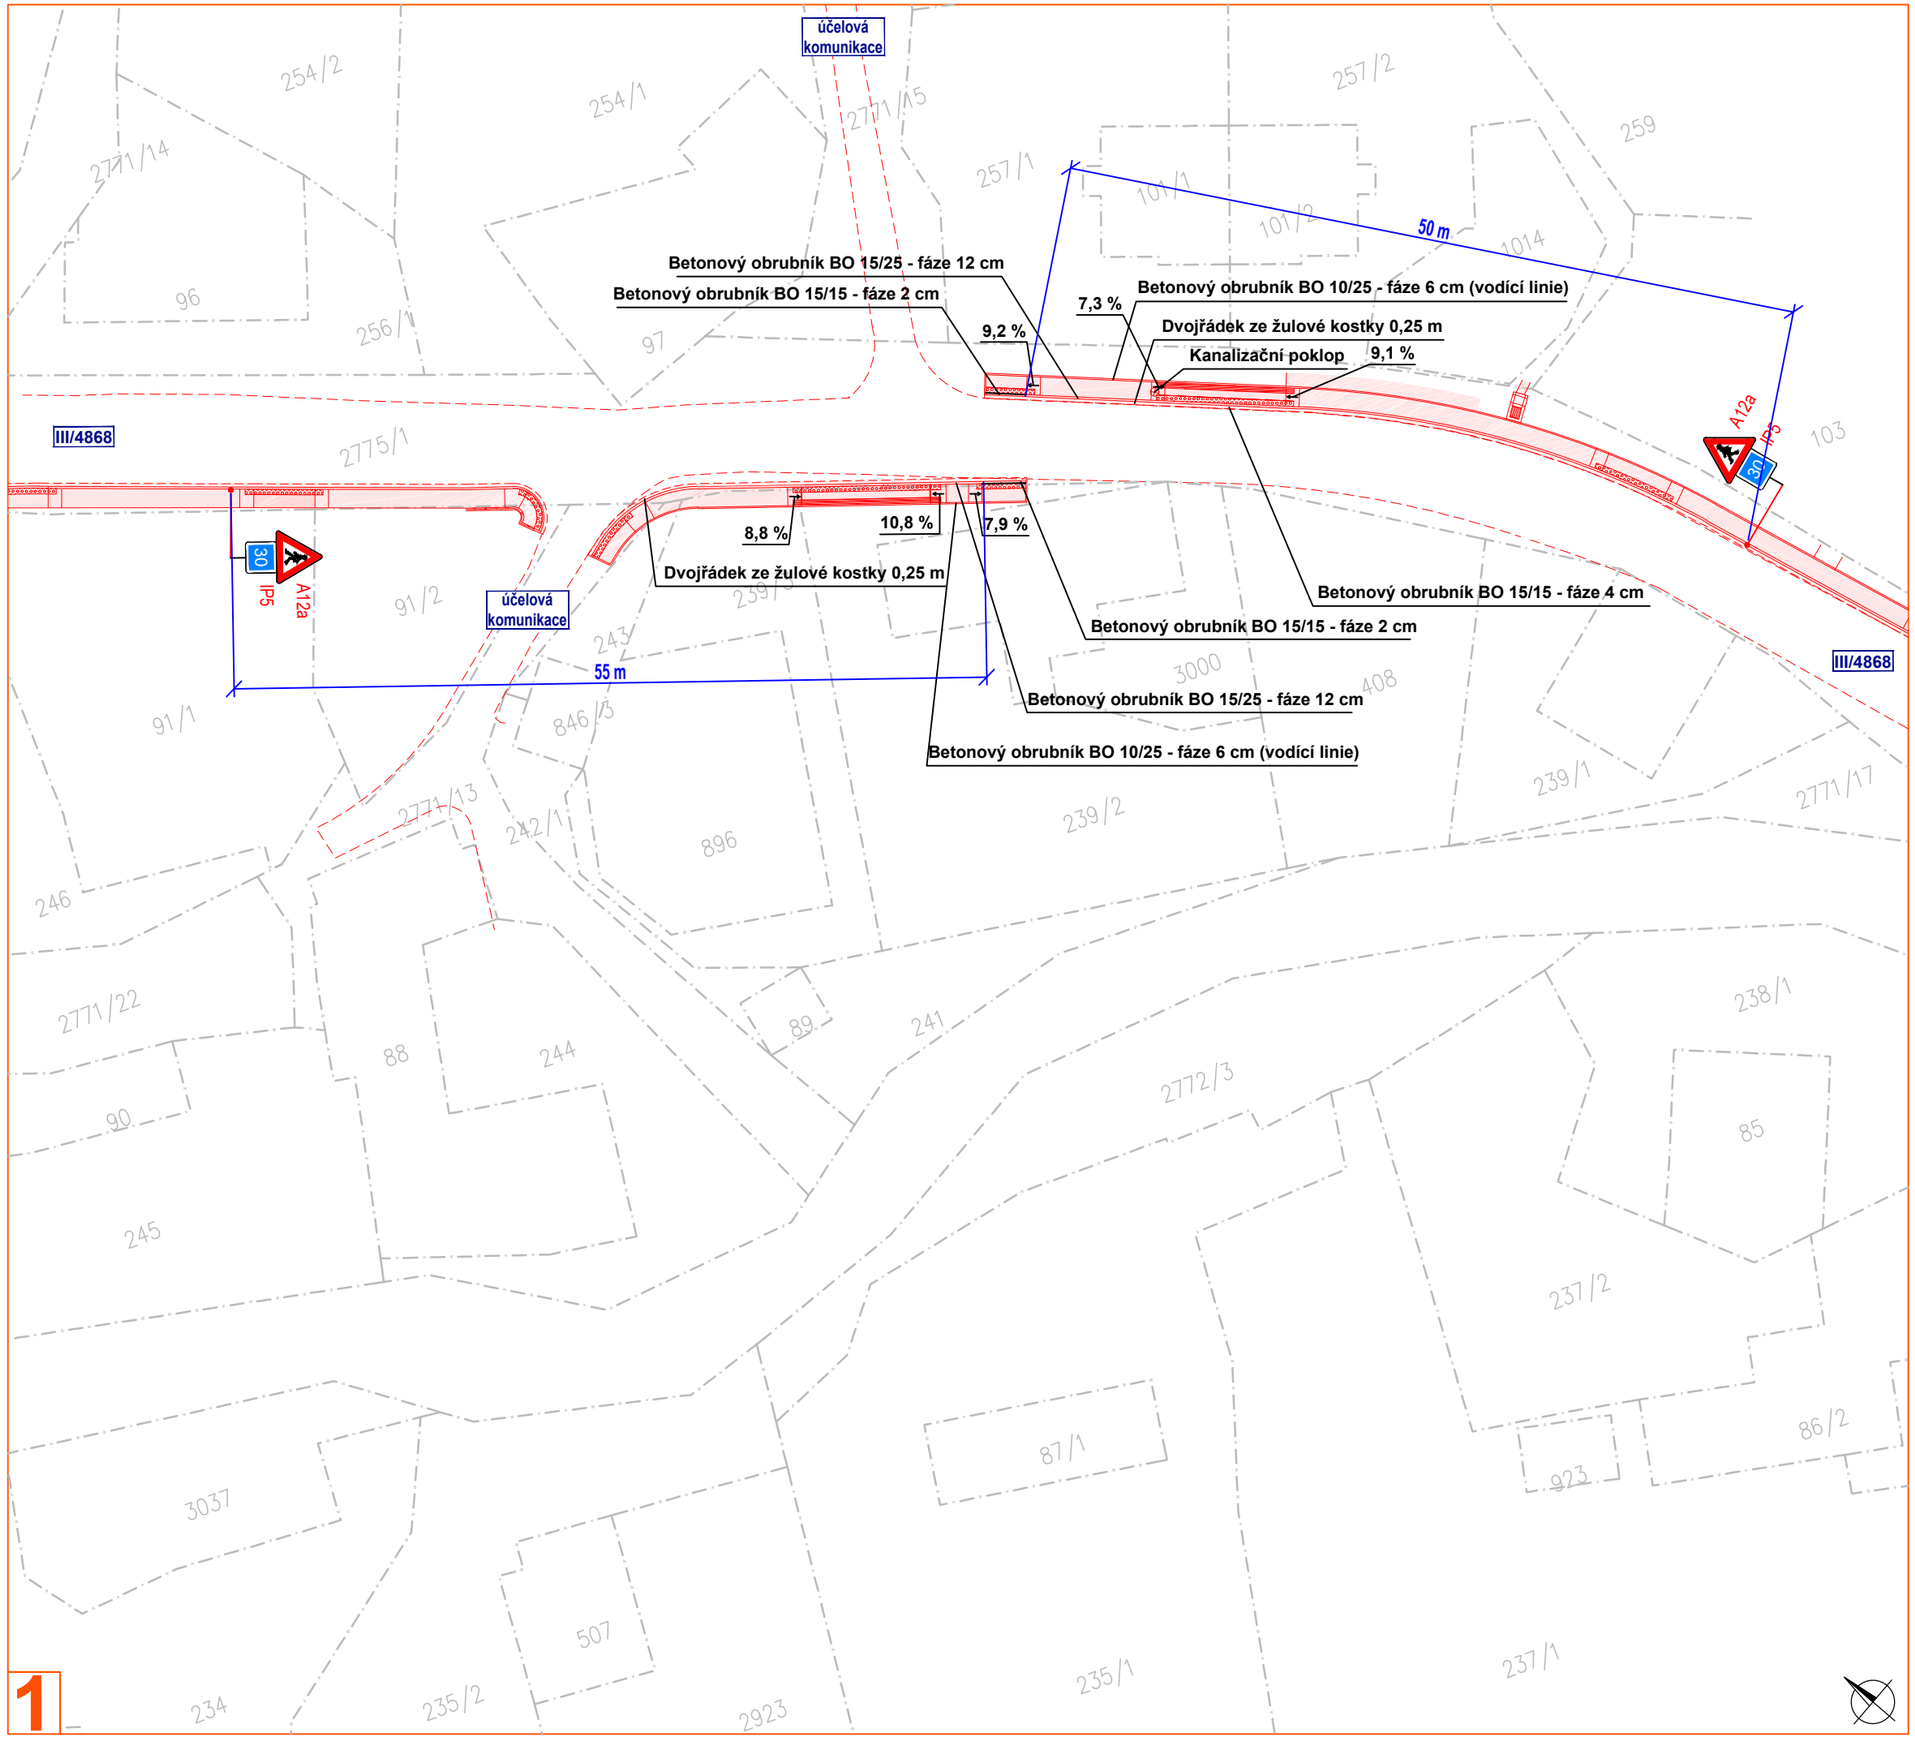

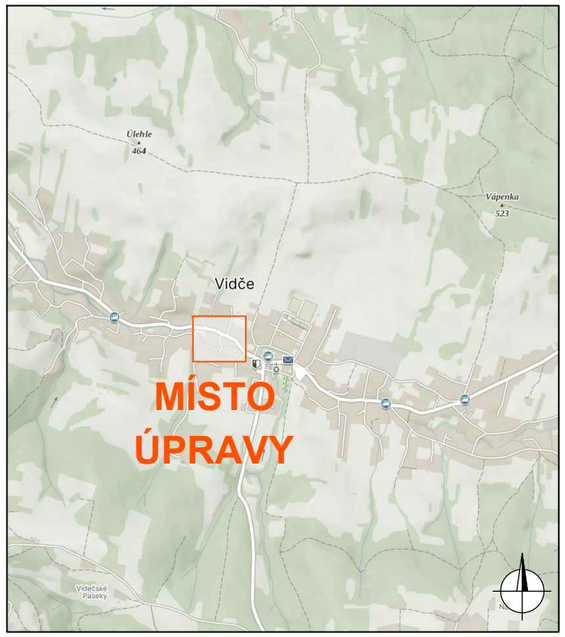

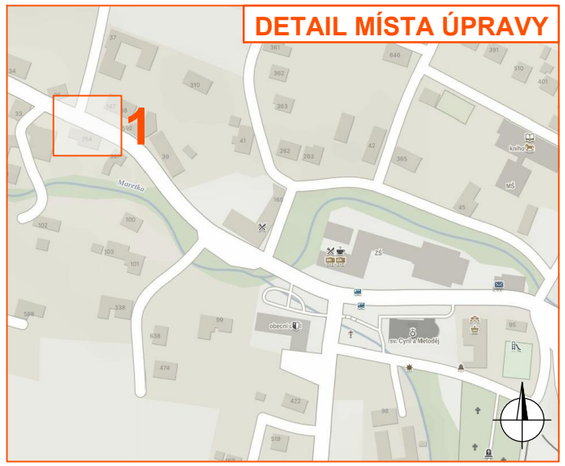

Legenda:

- nový již zbudovaný chodník
- varovný pás z hmatové dlažby
- navržené vodorovné dopravní značení
- P2 - navržené svislé dopravní značení
- P2 - stávající svislé dopravní značení
- P2 - zrušené stávající svislé dopravní značení

VYPRACOVAL	ŠMÍDOVÁ	
KONTROLOVAL	JANATA	
INVESTOR	Obec Vidče	
ZHOTOVITEL		
STAVBA	VIDČE, MÍSTNÍ ÚPRAVA: PŘECHOD PRO CHODCE U RD Č. P. 254	
VÝKRES A3	DEFINITIVNÍ DOPRAVNÍ ZNAČENÍ - VARIANTA 2	
MÍSTNÍ ÚPRAVA PROVOZU		

NVB LINE s.r.o.
Cukrovar 716
768 21 Kvasice
www.nvbline.cz
smidova@nvbline.cz
tel.: 770 163 047

DATUM	6. 11. 2023
NAŠE ZN.	ZK-23-0766