
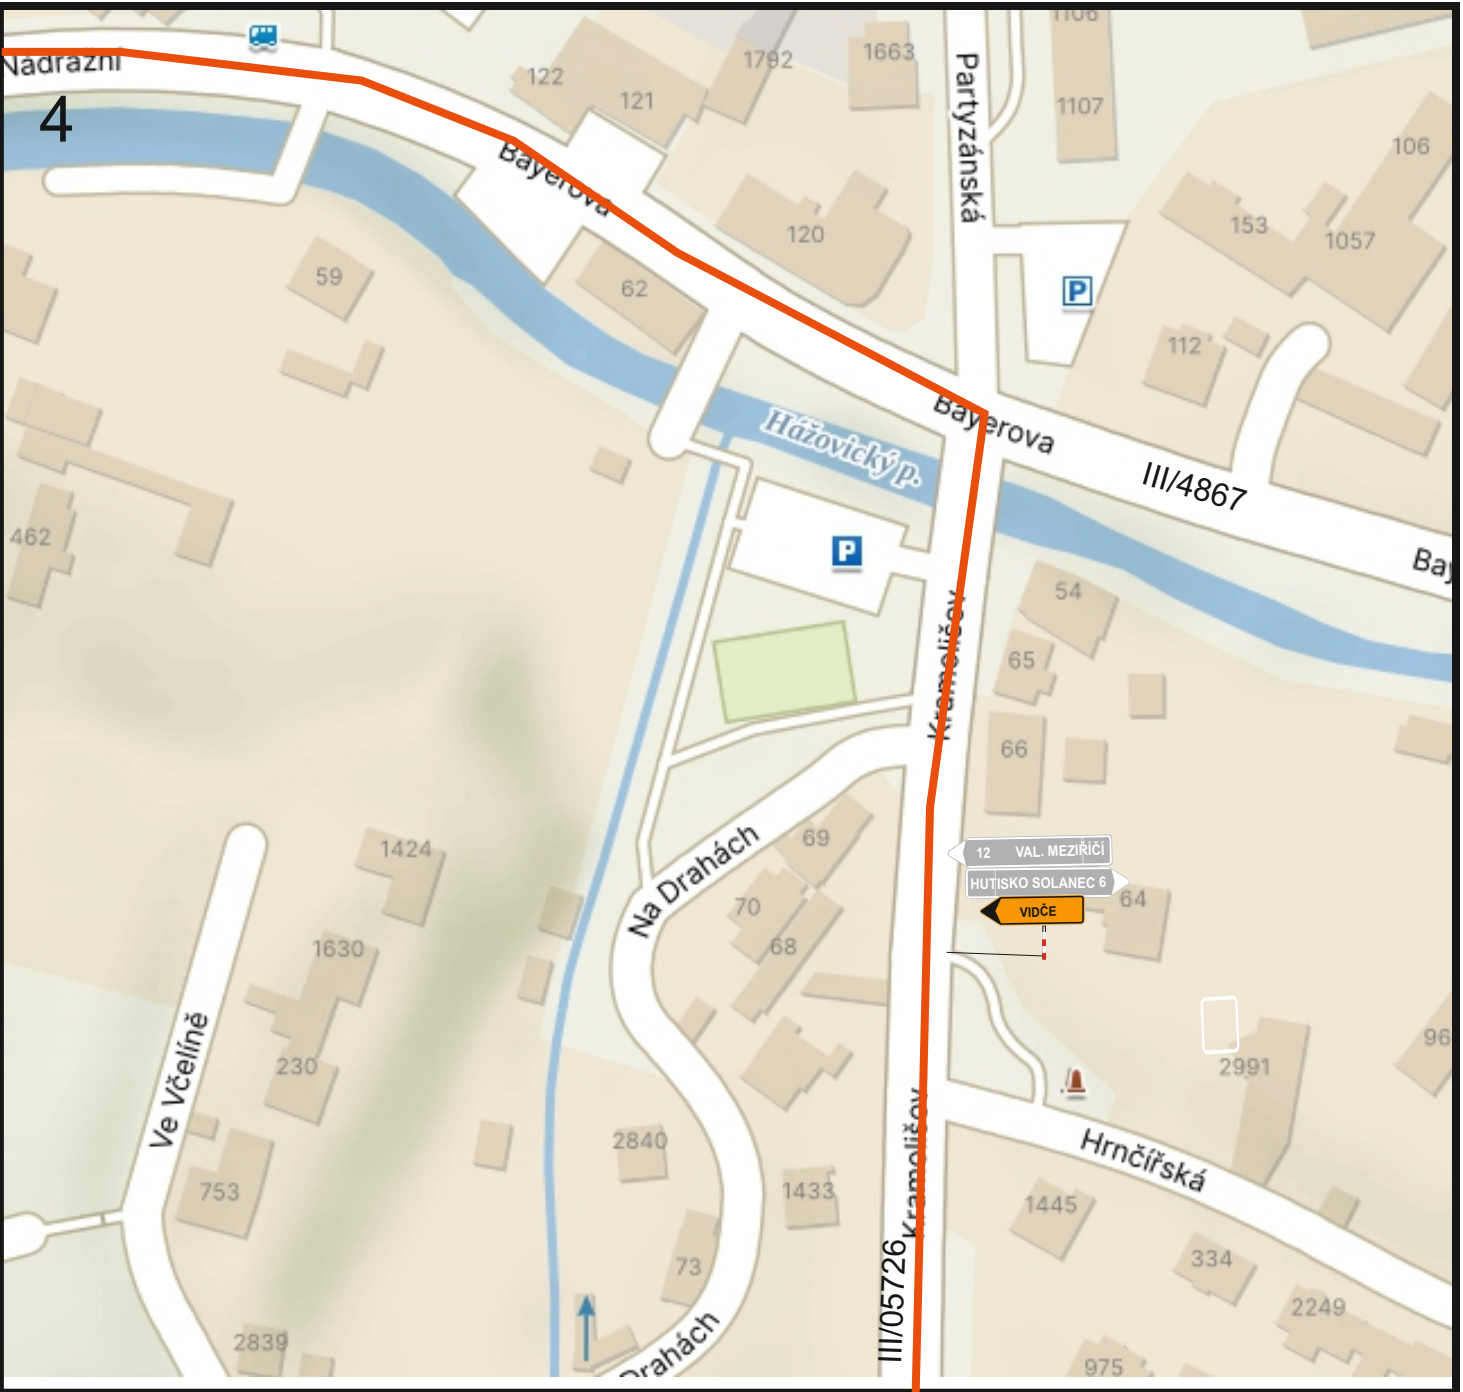
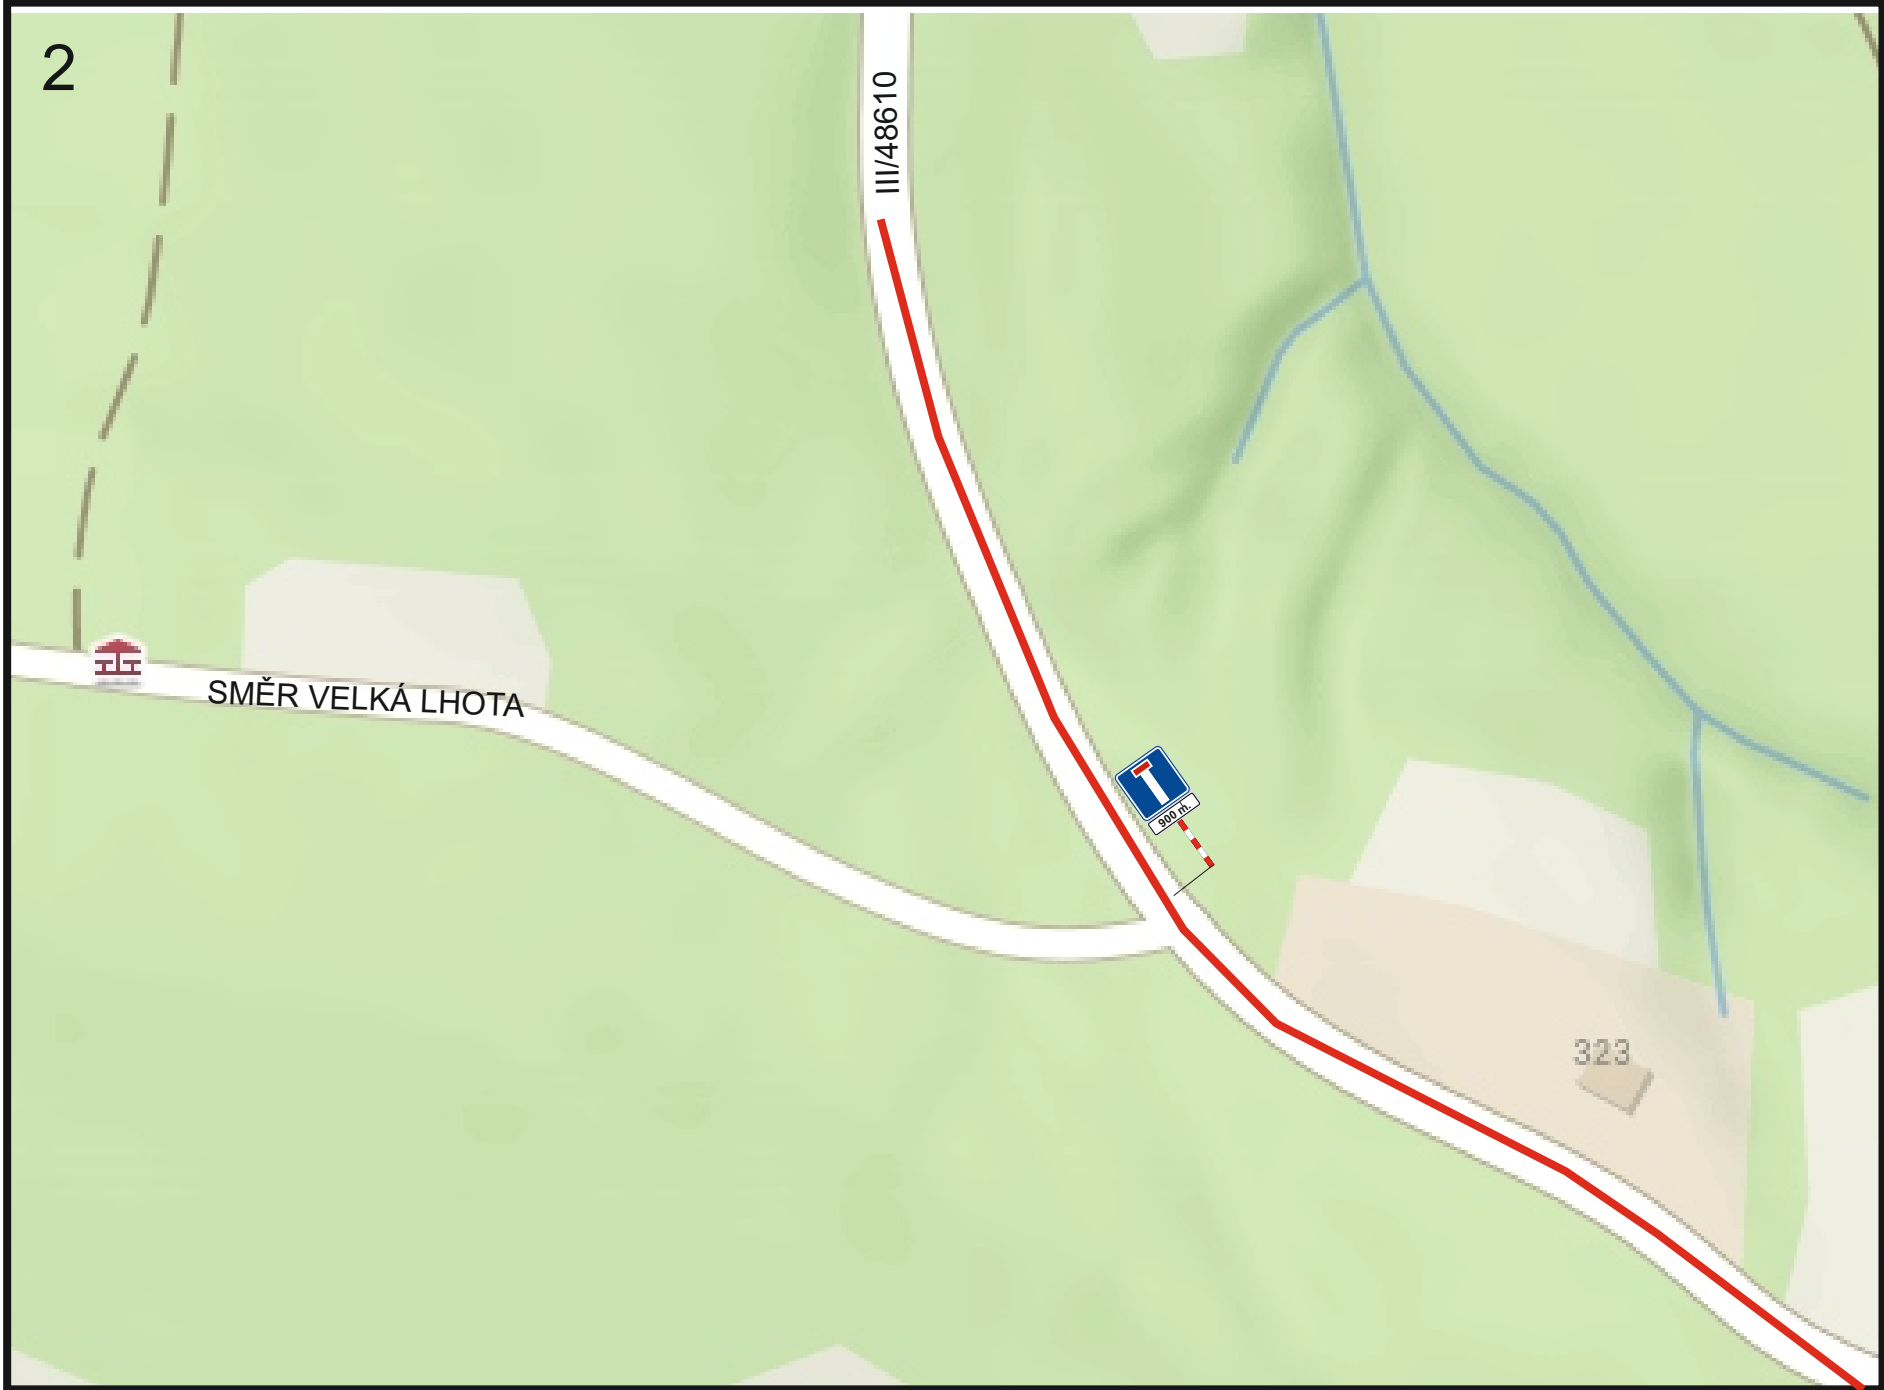
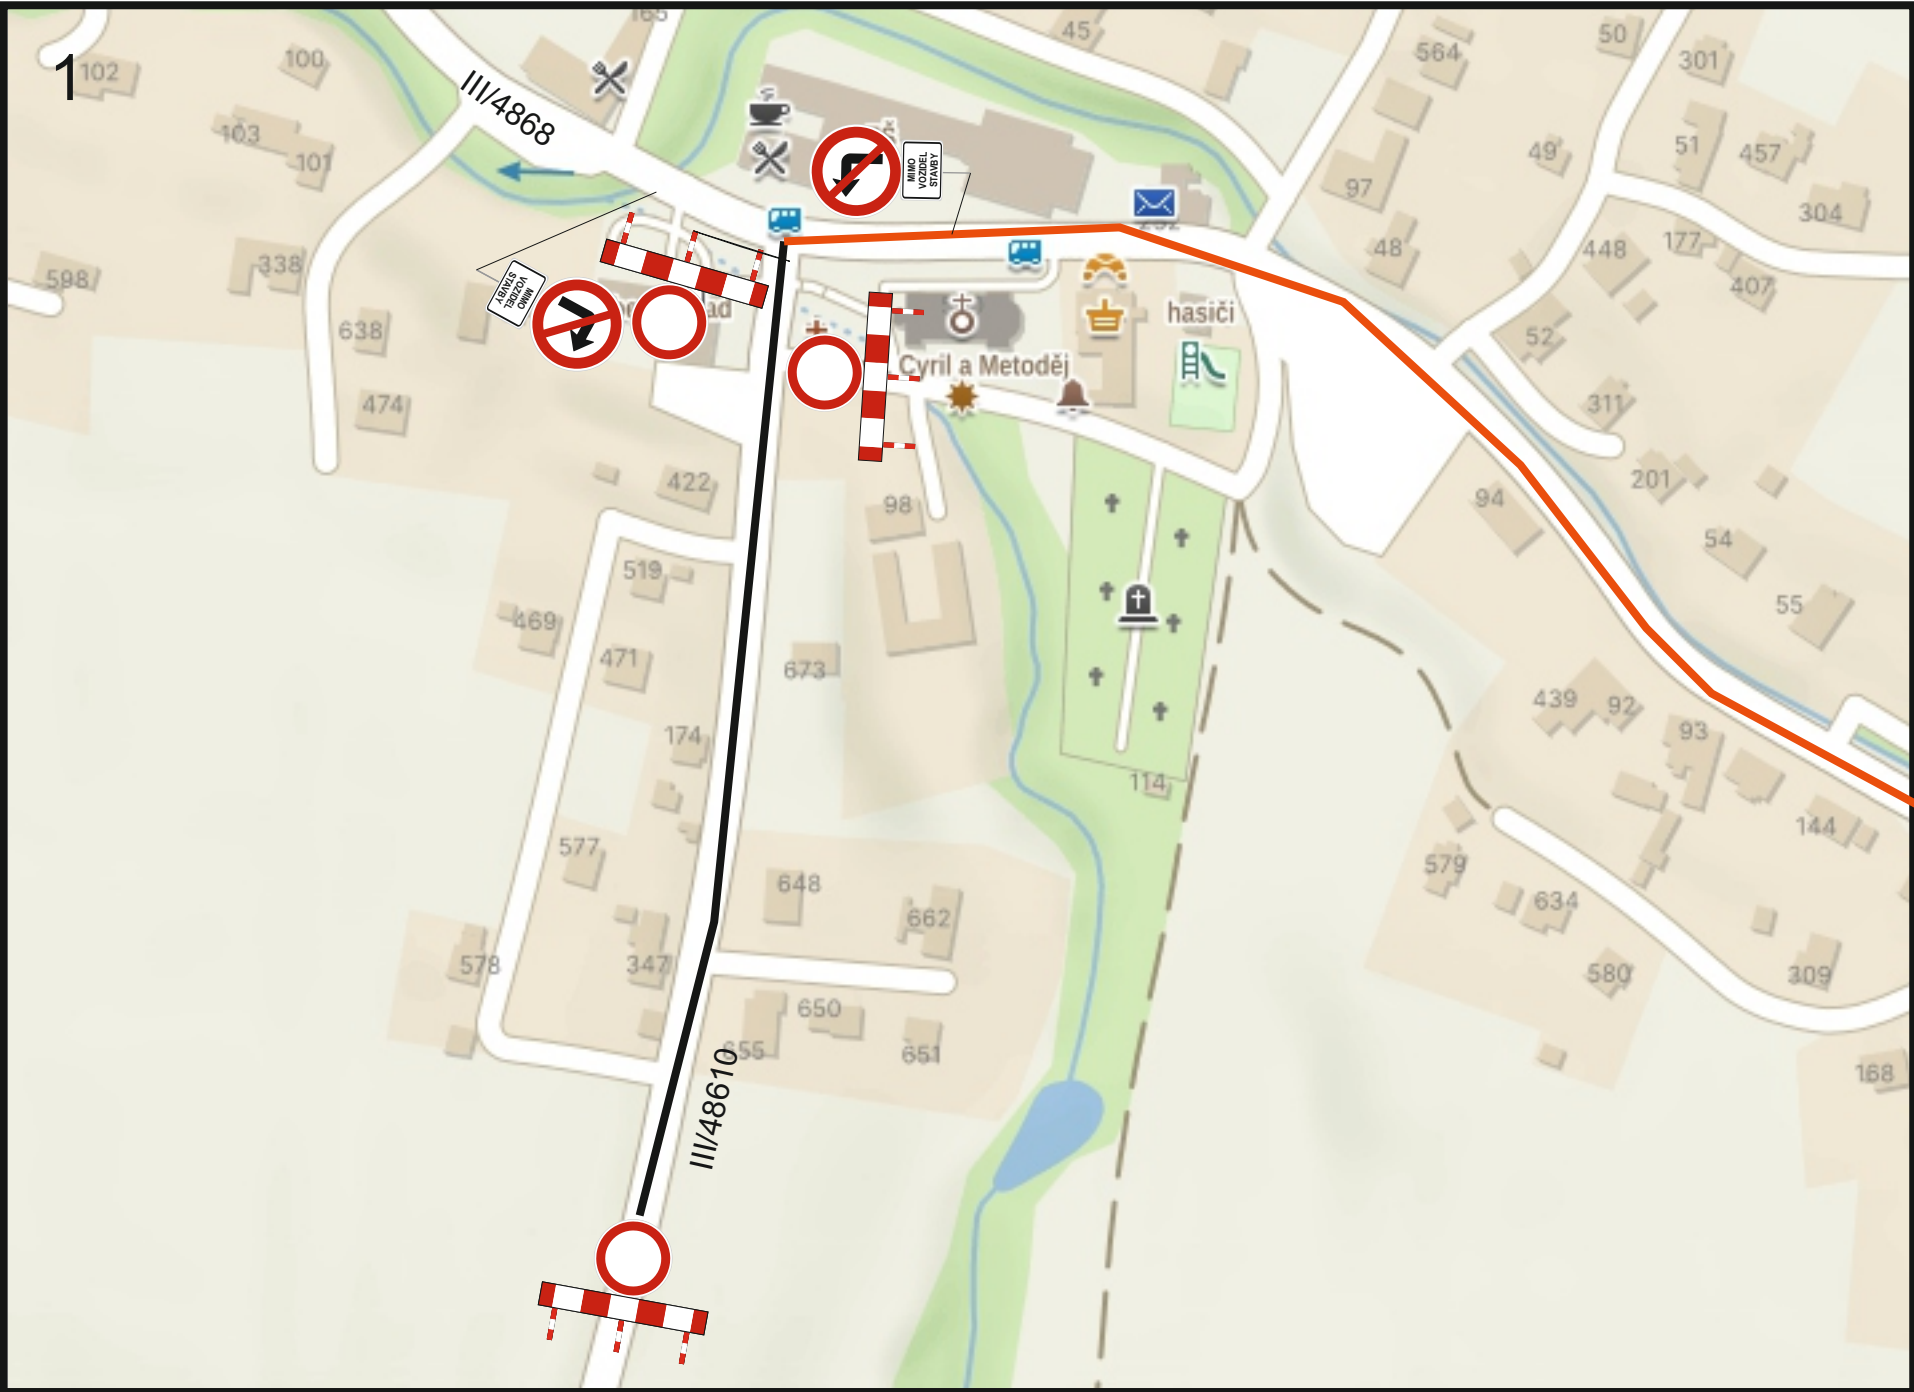


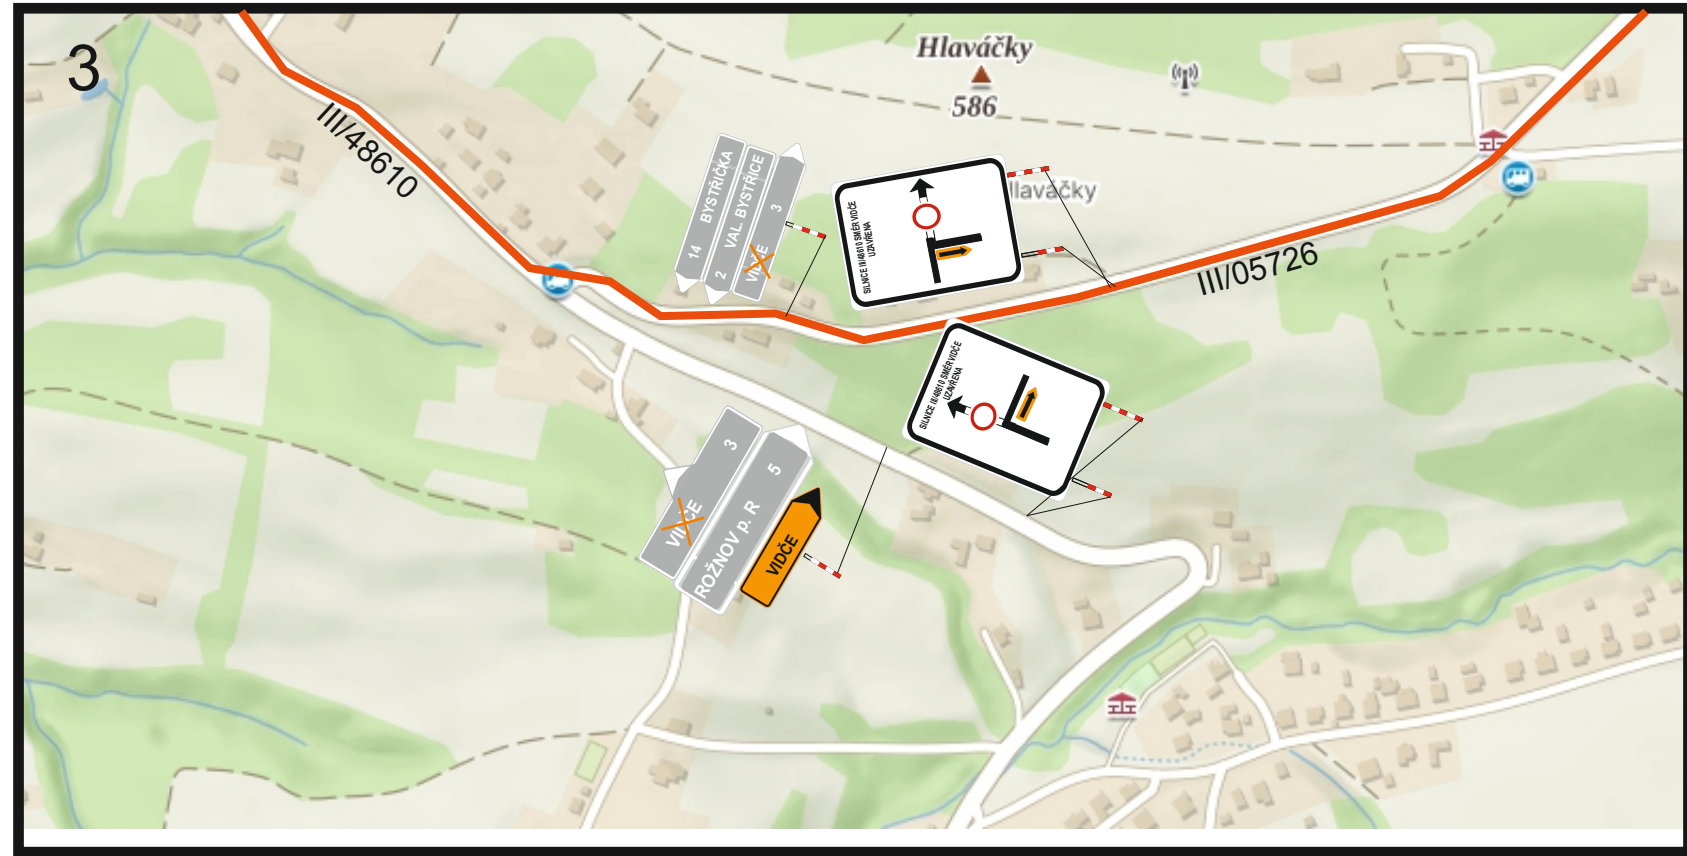

LEGENDA:

TRVALÉ DOPRAVNÍ ZNAČENÍ

PŘECHODNÉ DOPRAVNÍ ZNAČENÍ

OBJÍZDNÁ TRASA

VYPRACOVAL: Ing. JINDŘICH STODŮLKA			
KONTOLOVAL: Ing. DAVID ZLÁMAL			
AKCE: SILNICE III/48610 - VELKOPLOŠNÁ VYSPRÁVKA			
INVESTOR:  ŘEDITELSTVÍ SILNIC ZL. KRAJE p.o. K MAJÁKU 5001 76001 ZLÍN		SÚS VALAŠSKA s.r.o. JIRÁSKOVA 35 757 01 VALAŠSKÉ MEZIŘÍČÍ IČO: 26820218 DiČ: CZ 26820218	
ZHOTOVITEL: SPRÁVA A ÚDRŽBA SILNIC VALAŠSKA s.r.o. JIRÁSKOVA 35 757 01 VALAŠSKÉ MEZIŘÍČÍ		NAŠE ZNAČKA: 011	
		DATUM: 06/2025	FORMÁT: 5 x A4