



### SCHÉMA PRACOVNÍHO MÍSTA - NEPŘEHLEDNÝ ÚSEK

- situace v pracovní dobu od 7:00 do 17:00
- po pracovní době bude zábor sklizen a DZ odvezeny nebo překryty
- silnice III/48610
- situace v blízkosti křížení s MK na parc. č. 2916
- délka pracovního místa max. 20 m
- průjezdová šířka min. 2,75 m
- doprava regulována řádně poučenou osobou stavby
- jedná se o pohyblivé pracovní místo
- bude se jednat o výměnu sloupů VN

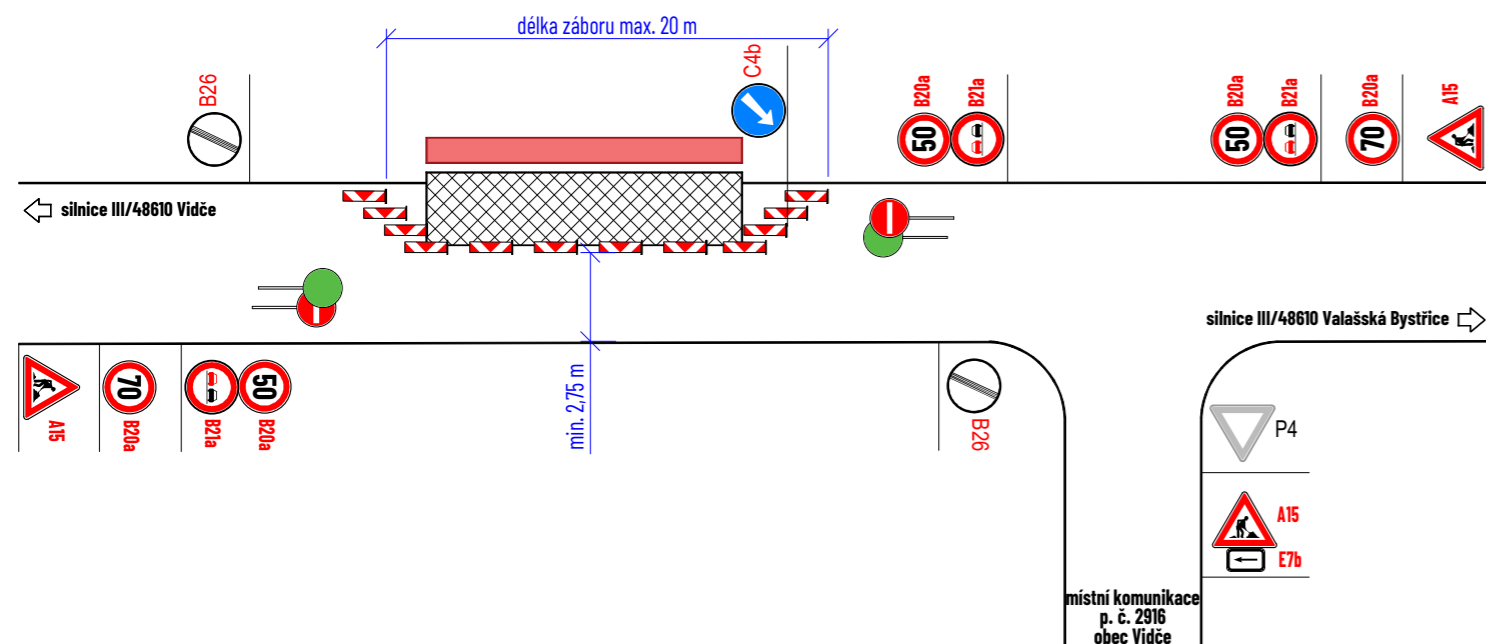


### SCHÉMA PRACOVNÍHO MÍSTA - NEPŘEHLEDNÝ ÚSEK

- situace v pracovní dobu od 7:00 do 17:00
- po pracovní době bude zábor sklizen a DZ odvezeny nebo překryty
- silnice III/48610
- situace v blízkosti křížení s MK na parc. č. 2916
- délka pracovního místa max. 20 m
- průjezdová šířka min. 2,75 m
- doprava regulována řádně poučenou osobou stavby
- jedná se o pohyblivé pracovní místo
- bude se jednat o výměnu sloupů VN

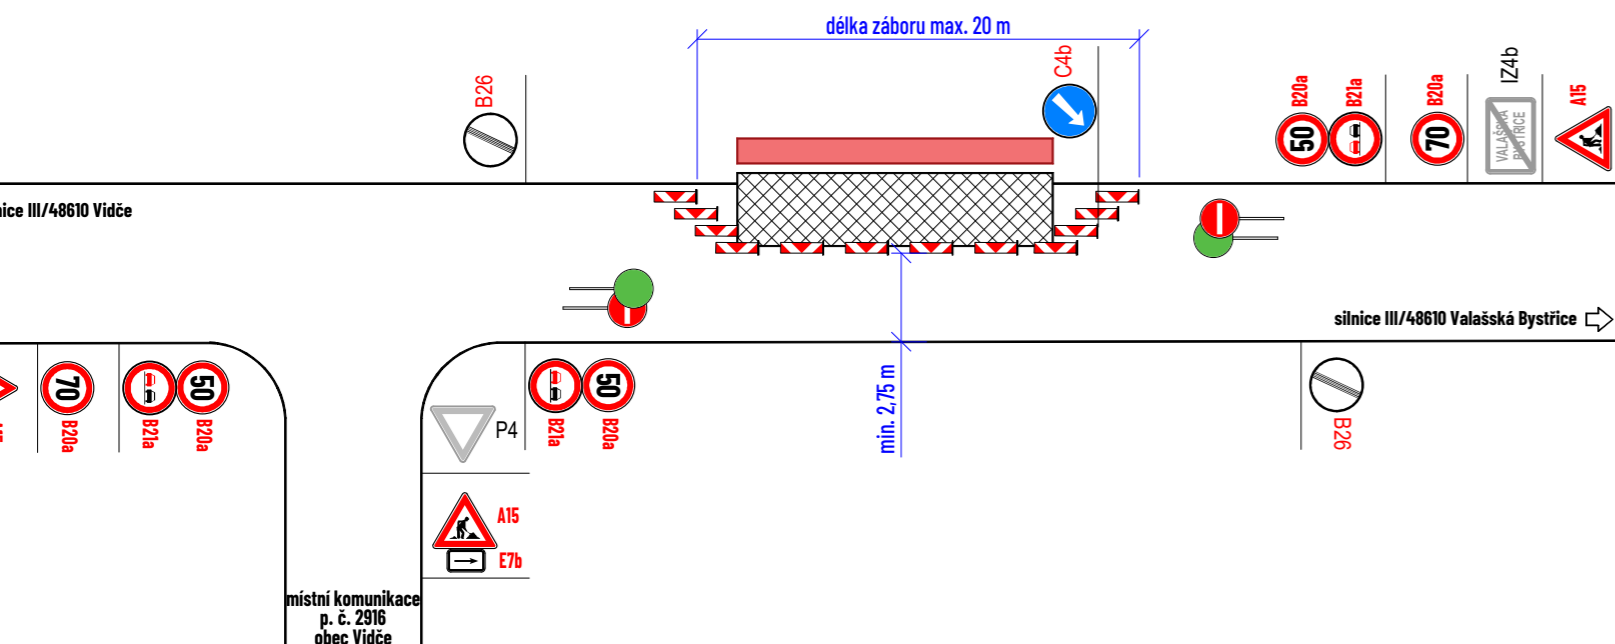



### SCHÉMA PRACOVNÍHO MÍSTA - NEPŘEHLEDNÝ ÚSEK

- situace v pracovní dobu od 7:00 do 17:00
- po pracovní době bude zábor sklizen a DZ odvezeny nebo překryty
- silnice III/48610
- délka pracovního místa max. 20 m
- průjezdová šířka min. 2,75 m
- doprava regulována řádně poučenou osobou stavby
- jedná se o pohyblivé pracovní místo
- bude se jednat o výměnu sloupů VN

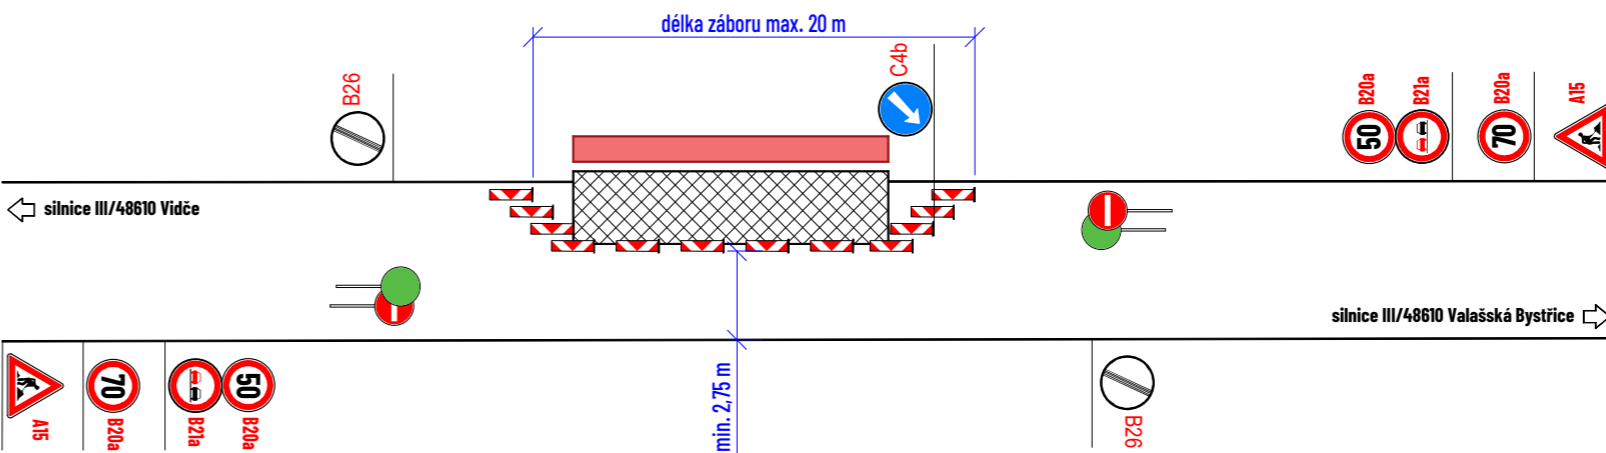

### SCHÉMA PRACOVNÍHO MÍSTA - PŘEHLEDNÝ ÚSEK

- situace v pracovní dobu od 7:00 do 17:00
- po pracovní době bude zábor sklizen a DZ odvezeny nebo překryty
- silnice III/48610
- délka pracovního místa max. 20 m
- průjezdová šířka min. 2,75 m
- doprava regulována za pomoci DZ P7 a P8
- jedná se o pohyblivé pracovní místo
- bude se jednat o výměnu sloupů VN

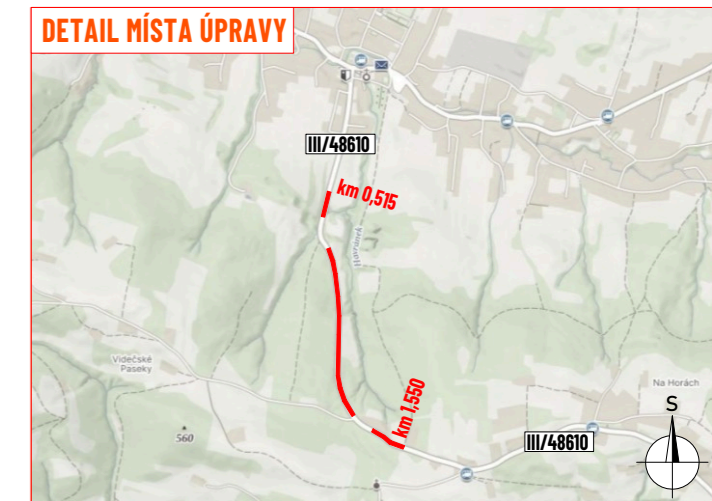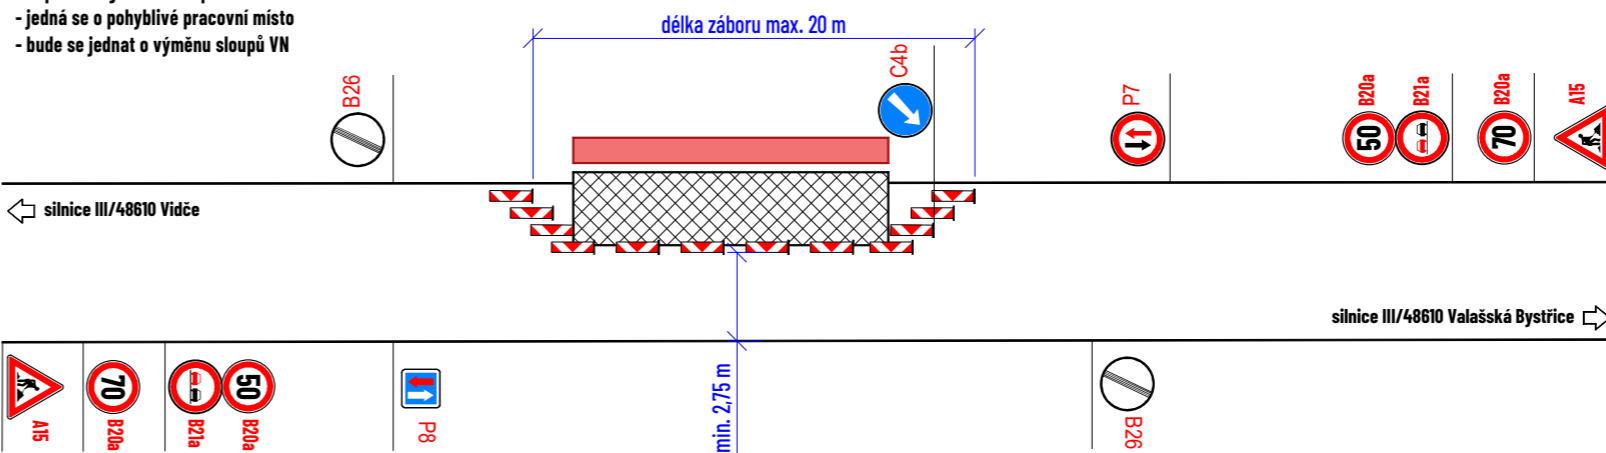

### LEGENDA:

- pracovní místo
- stání mechanizace
- P2 - navržené přechodné svíslé dopravní značení
- P2 - stávající svíslé dopravní značení
- P2 - zneplatněné stávající svíslé dopravní značení
- Z8d - osoba s DZ Z8d zastavující vozidla

Souhlasíme s přechodnou úpravou provozu, uzavírkou a zvláštním užíváním pozemní komunikace. V souladu s ustanovením § 36 odst. 3 zák. č. 500/2004 Sb. Správního řádu se vzdáváme práva vyjádřit se k podkladům rozhodnutí.

Dopravní značení, které bude v rozporu s přechodným dopravním značením, bude dočasně zneplatněno.

ZDROJ MAPOVÝCH PODKLADŮ | Mapy.cz; © Seznam.cz, a.s.

VYPRACOVAL		<b>SVĚTOBODA</b> DOPRAVNÍ ZNAČENÍ
KONTROLOVAL		
UPRAVIL		
INVESTOR	ČEZ Distribuce, a.s.	
ZHOTOVITEL	MSEM, a.s.	
NÁZEV STAVBY	<b>VIDČE-VAL. BYSTRICE, REKONS. VN1201, VNV</b>	Adresa provozovny: U pekárny 687/18 779 00 Olomouc - Holice
DOPRAVNĚ INŽENYRSKÁ OPATŘENÍ	<b>PŘECHODNÁ ÚPRAVA PROVOZU</b>	FORMÁT 553 x 287
		DATUM 11. 03. 2026
		Č. ZAKÁZKY