



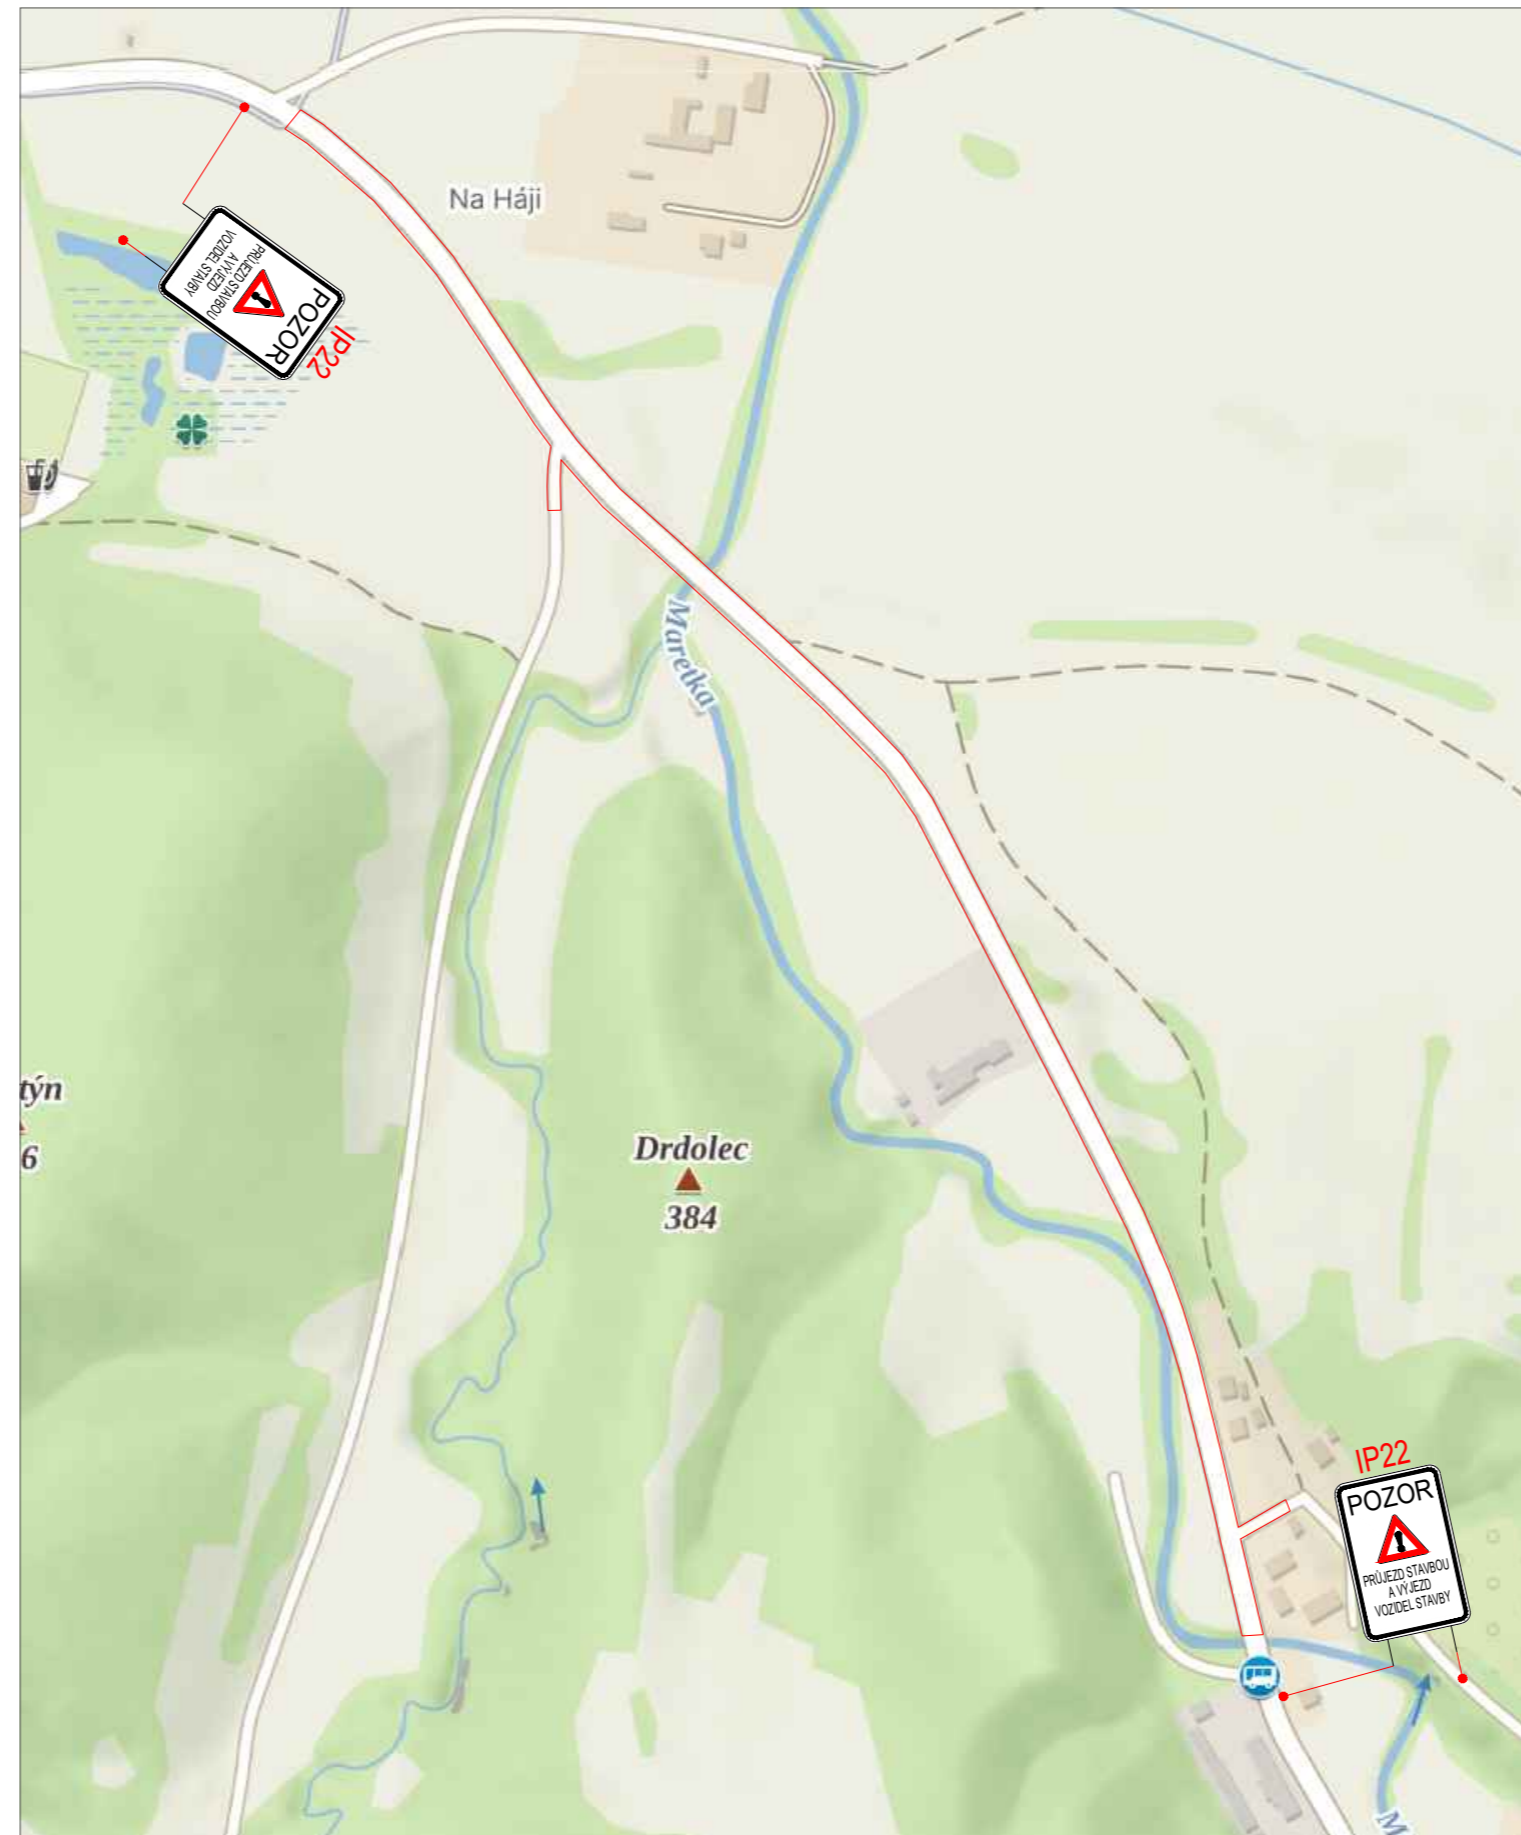




VZOROVÉ PRACOVNÍ MÍSTO PRO SILNICI III. TŘÍDY

INTRAVILÁN/EXTRAVILÁN:

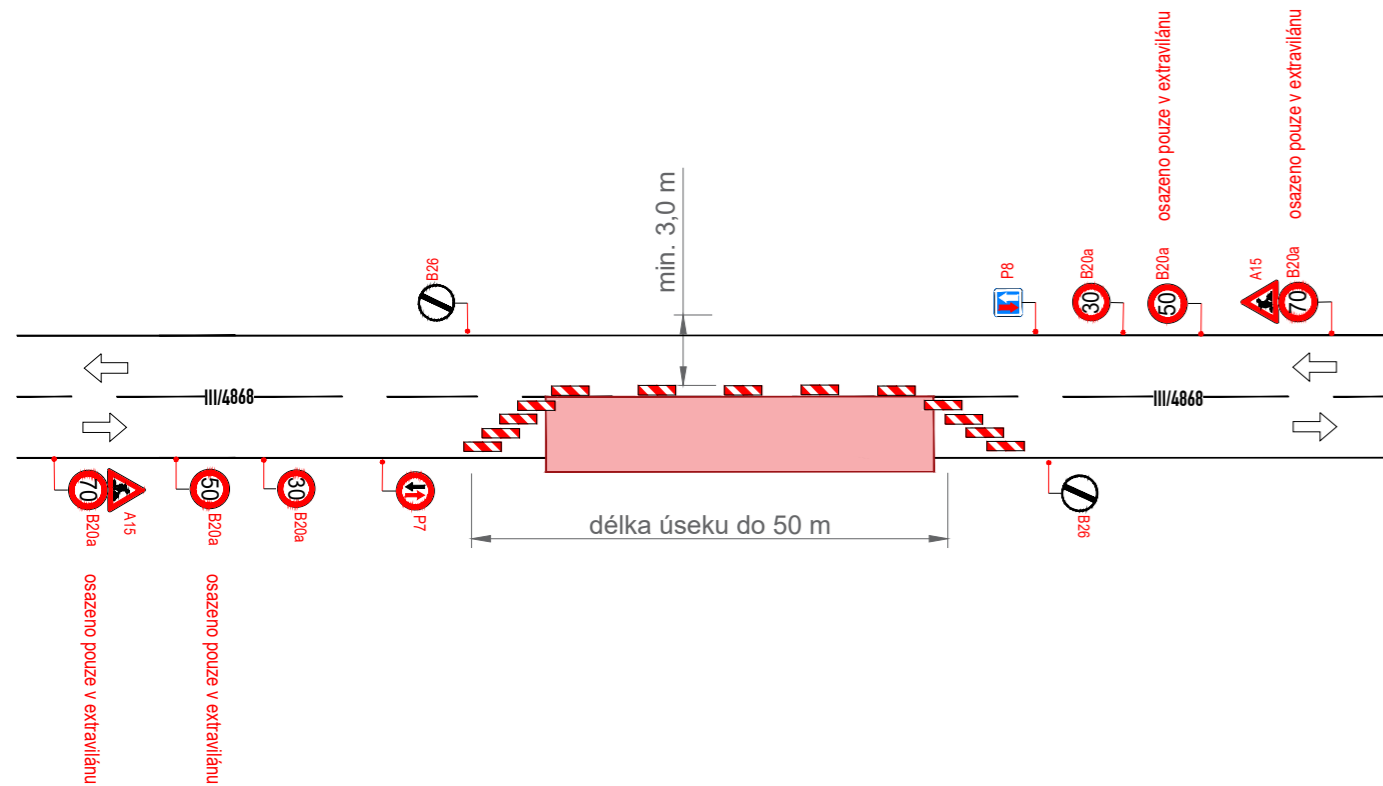

LEGENDA:

-  A15 STÁVAJÍCÍ DOPR.ZN.
-  A15 STÁVAJÍCÍ DOPR.ZN. - DOČASNĚ ZRUŠENÉ
-  A15 DOČASNĚ DOPR.ZN.
-  PRACOVNÍ MÍSTO

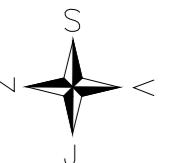

OBJEDNATEL:	PORR a.s.	ROAD MARK
NÁZEV ZAKÁZKY:	VÝSTAVBA CYKLOSTEZKY, STŘÍTEŽ NAD BEČVOU - VIDČE	KRESLIL: Matyáš Gargela
NÁZEV OBJEKTU:	PŘECHODNÁ ÚPRAVA PROVOZU	DATUM: 04/2026
NÁZEV VÝKRESU:	SITUACE	FORMÁT: 3xA4
		STUPĚŇ: TP
		Č.ZAKÁZKY: 26ZAK135
		Č.VÝKRESU: 01