




# RZ VIDČE, sobota 1.4.2023

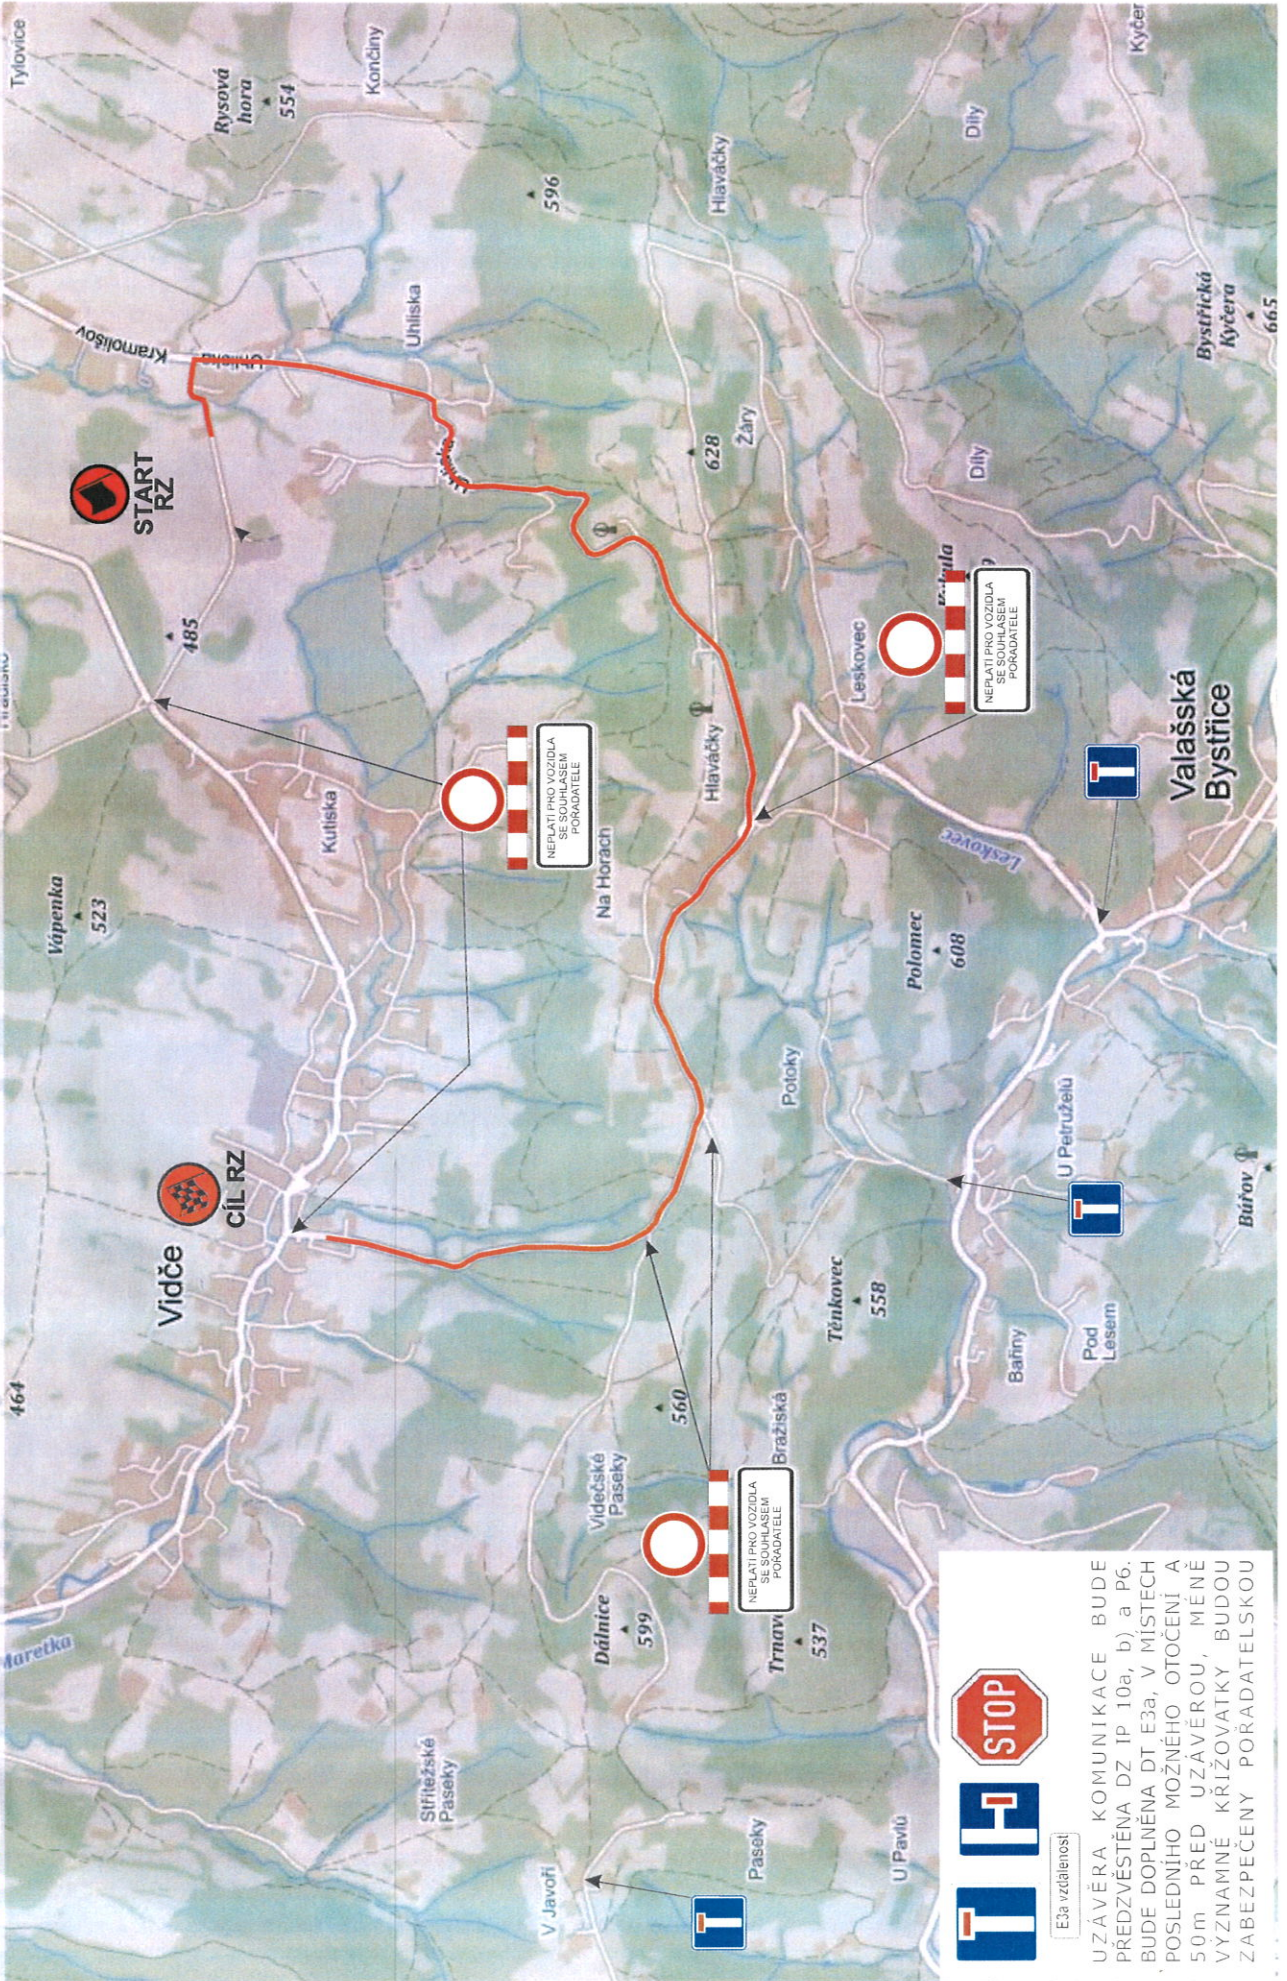

**T** **H** **STOP**

E3a vztáhlenosti

UZÁVĚRA KOMUNIKACE BUDE PŘEDVSTĚNÁ DZ IP 10a, b) a P6. BUDE DOPLNĚNA DT E3a, V MÍSTECH POSLEDNÍHO MOŽNÉHO OTOČENÍ A 50m PŘED UZÁVĚROU, MĚNĚ VÝZNAMNÉ KŘÍŽOVATKY, BUDOU ZABEZPEČENY PORADATELSKOU