



ODSTRANĚNÍ PORUCHY NEBO ZÁVADY PLYNÁRENSKÉHO ZAŘÍZENÍ VIDČE

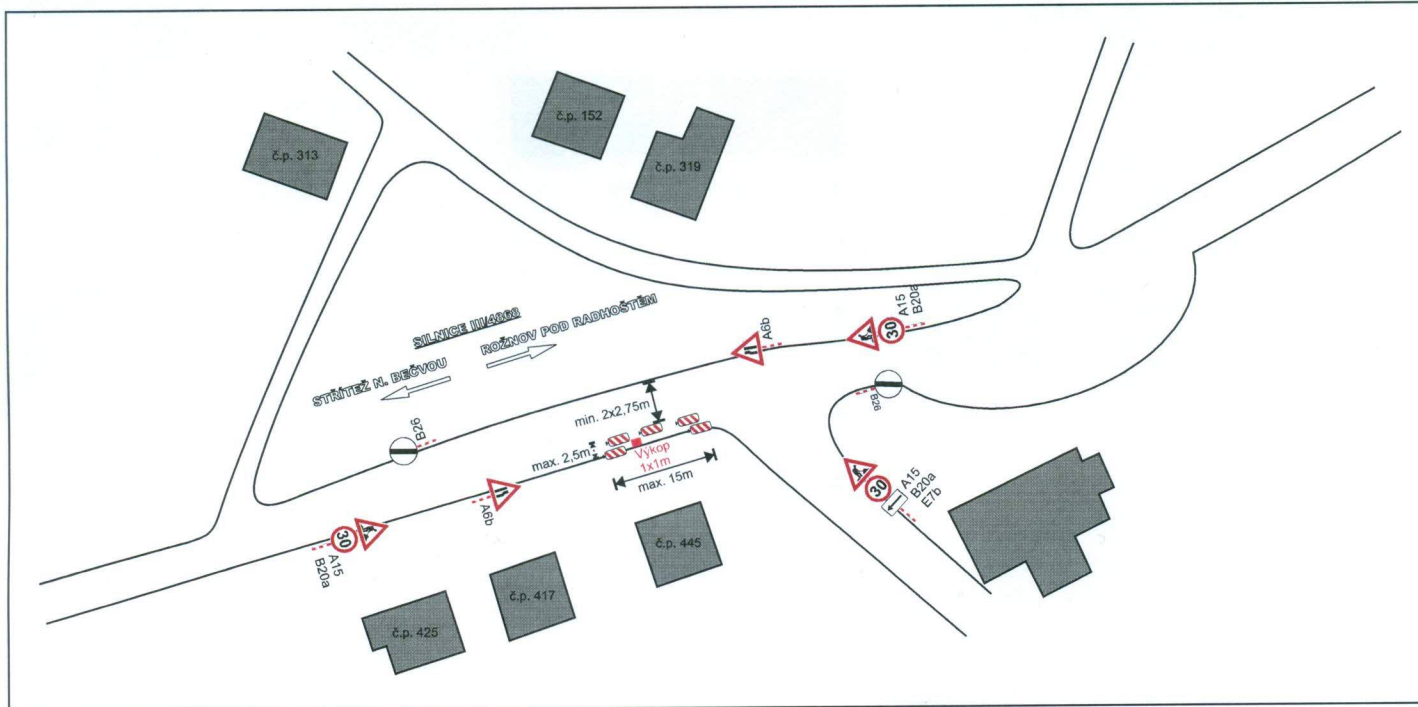

- Omezení provozu na sil. III/4868 z důvodu opravy plynárenského zařízení.
- Komunikace bude zúžena, zůstane zachován obousměrný provoz s šířkou jednoho jízdního pruhu min. 2,75m, rychlost bude snížena na 30 Km/h.
- V případě potřeby bude užito posuvné pracovní místo do 15m, řízeno DZ P7, P8 viz. schéma.
- Použité DZ: A15, B20a ("30"), A6b, P7, P8, C4b, Z4 E7b, B26.

Schéma - pracovní místo

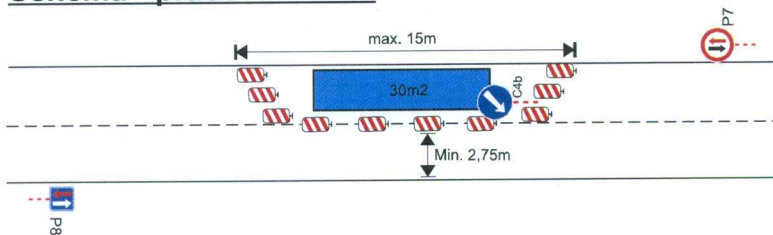

VYPRACOVAL: PAVLÍNA HERMANNOVÁ	ODSOUHLASIL:	 VACULA silniční s.r.o. IČO: 031 81 936 Sídlo: Růžová 272/1, 110 00 Praha 1 Provozovna: Sázany 539, 756 43 Kečř
KRAJ: ZLÍNSKÝ	INVESTOR: GridServices, s.r.o.	
M.Ú.: VIDČE	ZHOTOVITEL: PLYNSTAV, s.r.o.	FORMÁT: A4
AKCE: ODSTRANĚNÍ PORUCHY NEBO ZÁVADY PLYNÁRENSKÉHO ZAŘÍZENÍ VALAŠSKÉ MEZIRÍČÍ, VIDČE		DATUM: 02/2017
PŘÍLOHA: SITUACE - PŘECHODNÉ DOPRAVNÍ ZNAČENÍ		ZAK.ČÍS.: 0472017
		ARCHIVNÍ ČÍS.: