




E3a vzdálenost

UZÁVĚRA KOMUNIKACE BUDE PŘEDZVĚSTĚNA DZ IP 10a, b). BUDE DOPLNĚNA DT E3a, V MÍSTĚCH POSLEDNÍHO MOŽNÉHO OTOČENÍ A 50m PŘED UZÁVĚROU, MĚNĚ VYZNAMNĚ KRÍŽOVATKY BUDOU ZABEZPEČENY POŘADATELSKOU SLUŽBOU, PŘ. BUDE MÍSTO DOPLNĚNO MOBILNÍM OPLOCENÍM

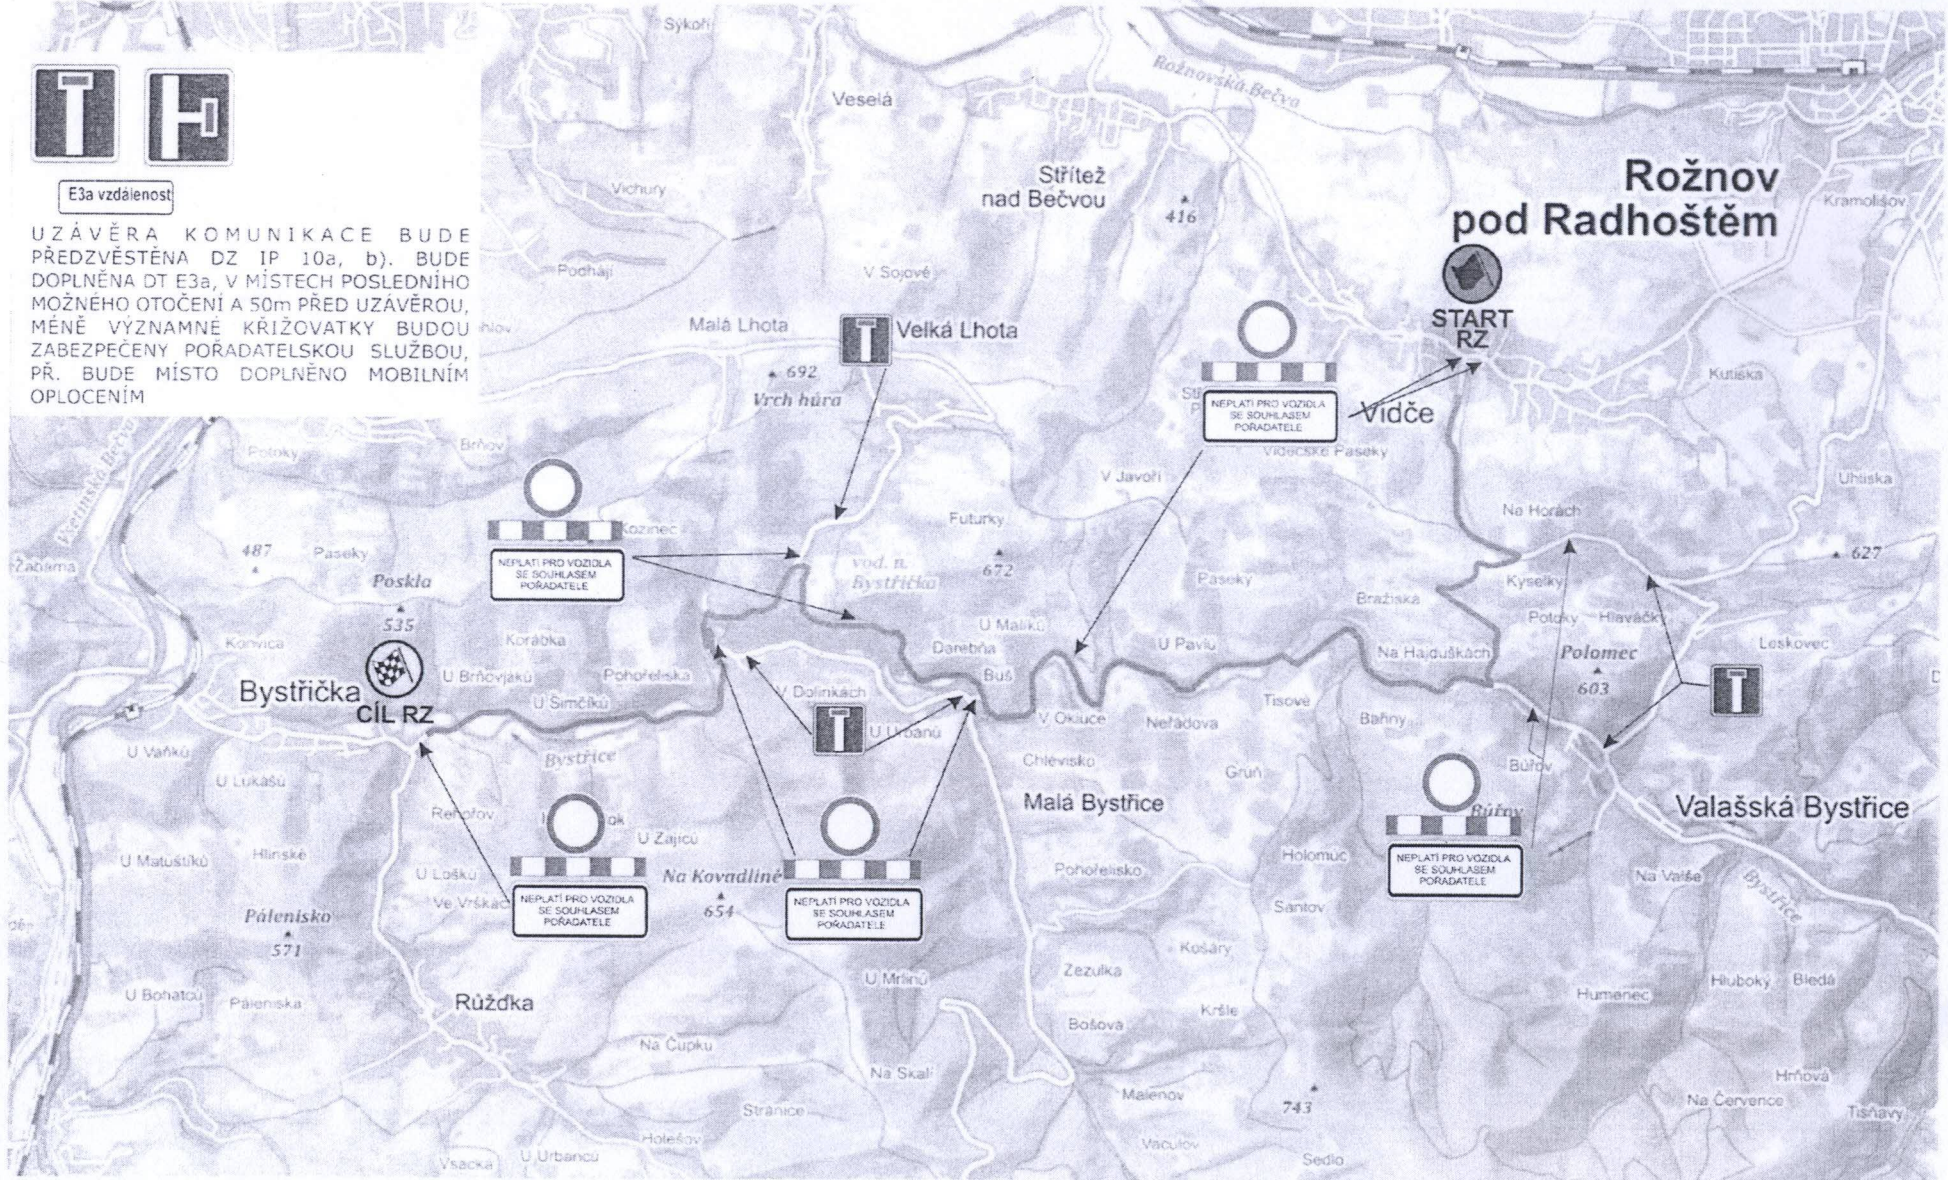

6