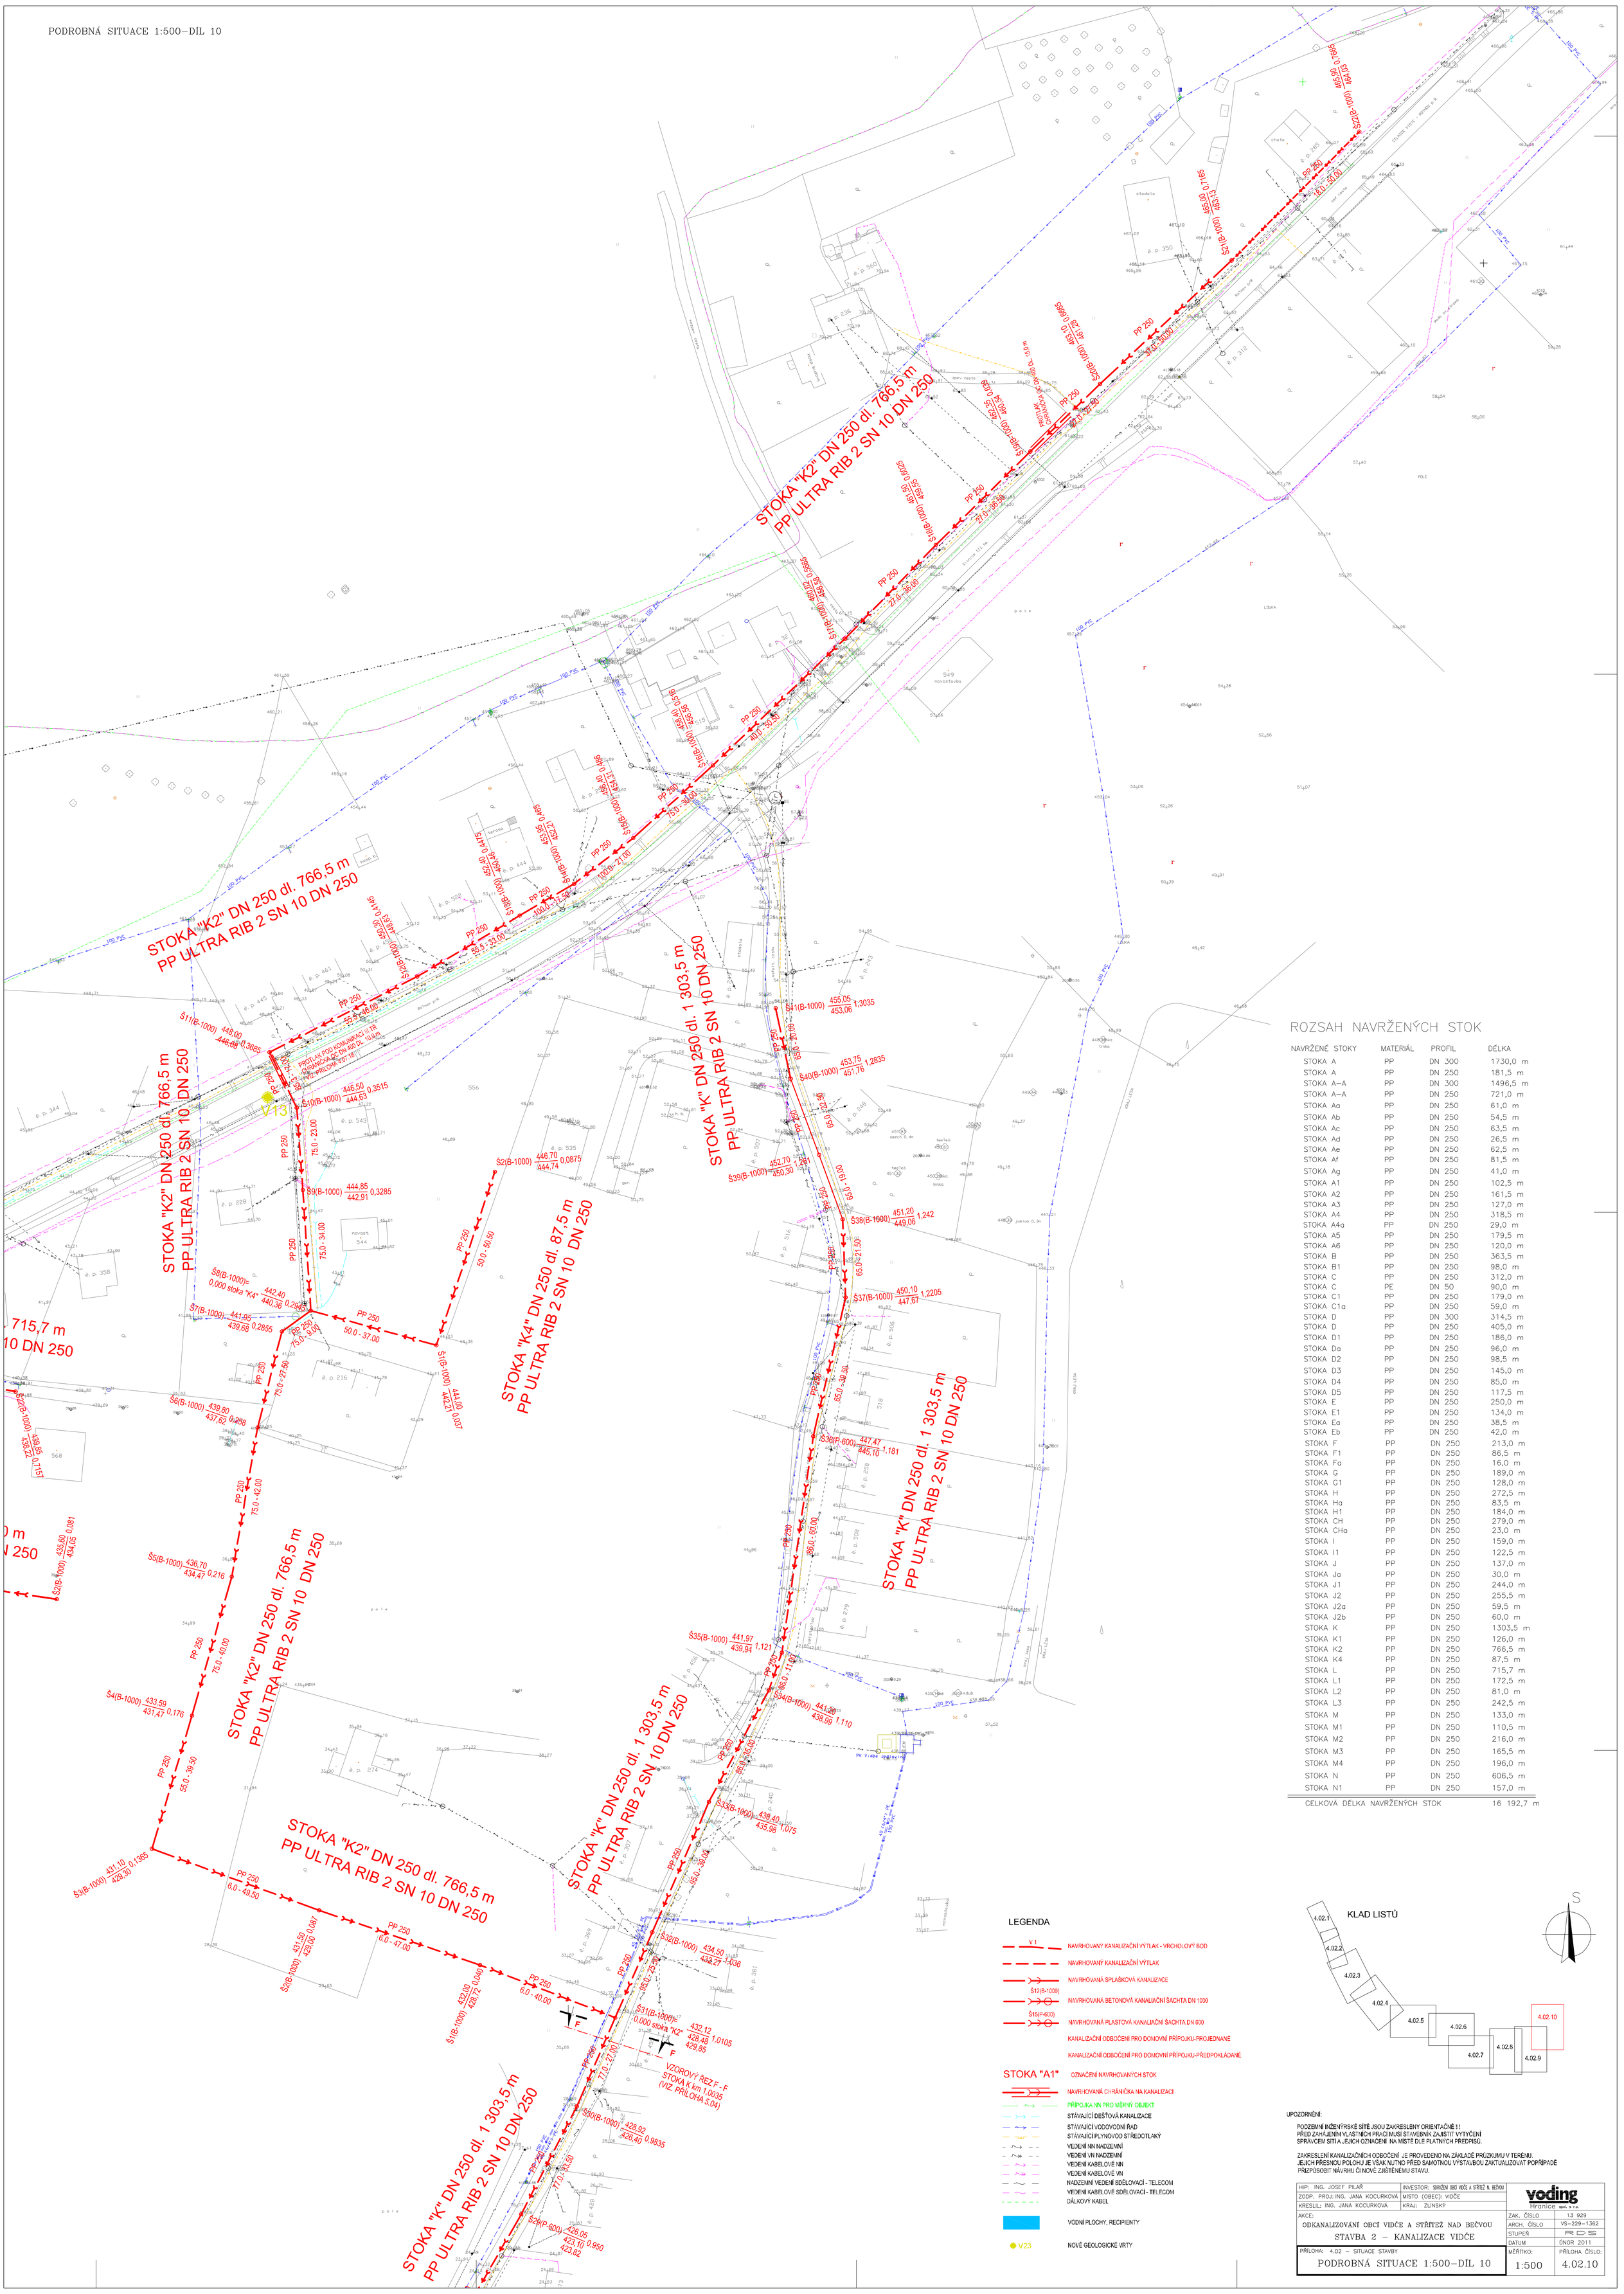PODROBNÁ SITUACE 1:500–DÍL 10