


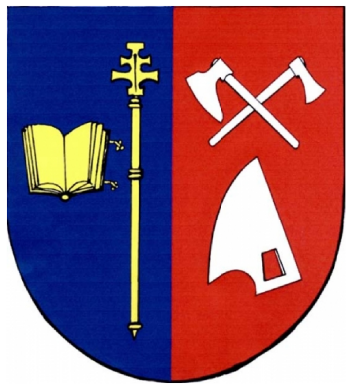

ÚZEMNÍ PLÁN VIDČE

KOORDINAČNÍ VÝKRES

0 50 100 200 300 400 500 1000m

LEGENDA:

STAV	NAVRH
	PARCELNÍ KRESBA
	VNITŘNÍ KRESBA PARCEL
	VRSTEVNICE a 2m
	ČÍSLO PLOCHY S ROZDÍLNÝM ZPŮSOBEM VYUŽITÍ
	REŠENÉ ÚZEMÍ
	HRANICE KATASTRÁLNÍ
	VÝMĚNA SPRÁVNÍHO ÚZEMÍ
	K.Ú. VIDČE A K.Ú. ROŽNOV POD RADHOŠTĚM
	ZASTAVĚNÉ ÚZEMÍ K 01.05.2023
	ZASTAVITELNÉ PLOCHY

BI	BI	BYDLENÍ INDIVIDUÁLNÍ
SV	SV	SMÍŠENÉ OBYTNÉ VENKOVSKÉ
RU		REKREACE VŠEOBECNÁ
RI		REKREACE INDIVIDUÁLNÍ
RX	RX	REKREACE JINÁ
OV		OBČANSKÉ VYBAVENÍ VEŘEJNÉ
OH	OH	OBČANSKÉ VYBAVENÍ - HRBITOVY
OK	OK	OBČANSKÉ VYBAVENÍ KOMERČNÍ
OS		OBČANSKÉ VYBAVENÍ - SPORT
OX	OX	OBČANSKÉ VYBAVENÍ JINÉ
ZS	ZS	ZELENÍ SÍDELNÍ OSTATNÍ
VU		VÝROBA VŠEOBECNÁ
VT		VÝROBA TĚŽKÁ A ENERGETIKA
VD		VÝROBA DROBNÁ A SLUŽBY
VZ		VÝROBA ZEMĚDĚLSKÁ A LESNICKÁ
TU		TECHNICKÁ INFRASTRUKTURA VŠEOBECNÁ
TW		VODNÍ HOSPODÁŘSTVÍ
TE	TE	ENERGETIKA
DU	DU	DOPRAVA VŠEOBECNÁ
DS	DS	DOPRAVA SILNIČNÍ
PU		VEŘEJNÁ PROSTRANSTVÍ VŠEOBECNÁ
WT	WT	VODNÍ A VODNÍCH TOKŮ
AU	AU	ZEMĚDĚLSKÉ VŠEOBECNÉ
ZK	ZK	ZELENÍ KRAJINA
LU		LESNÍ VŠEOBECNÉ
NU	NU	PŘÍRODNÍ VŠEOBECNÉ
MU		SMÍŠENÉ NEZASTAVĚNÉHO ÚZEMÍ VŠEOBECNÉ

	ÚZEMNÍ SYSTÉM EKOLOGICKÉ STABILITY:
	REGIONÁLNÍ BIOCENTRUM
	REGIONÁLNÍ BIOKORIDOR
	LOKÁLNÍ BIOCENTRUM
	LOKÁLNÍ BIOKORIDOR

	KULTURA
	ARCHEOLOGICKÉ NALEZISTÉ II. KATEGORIE
	NEMOVITÁ KULTURNÍ PAMÁTKA
	PAMÁTKA MÍSTNÍHO VÝZNAMU
	PIETNÍ MÍSTO
	VALEČNÝ HRAB CZE7206-56954
	URBANISTICKÝ VÝZNAMNÝ KOMPOZIČNÍ PRVEK


	DOPRAVA
	SILNICE I. TŘÍDY
	SILNICE III. TŘÍDY
	ZASTÁVKA HROMADNÉ PŘEPRAVY OSOB
	IZOCHRONA DOSTUPNOSTI
	OCHRANNÉ PÁSMO SILNICE III. TŘÍDY
	OCHRANNÉ PÁSMO LETECKÉHO
	RADIOLOKATORU
	CYKLISTICKÁ TRASA, CYKLISTICKÁ STEZKA
	STEZKA PRO PEŠÍ

	OCHRANA PŘÍRODY, KRAJINA
	HRANICE NATURA 2000 - EVROPSKÝ
	VÝZNAMNÁ LOKALITA BESKYDY
	I. ZÓNA CHKO BESKYDY
	II. ZÓNA CHKO BESKYDY
	III. ZÓNA CHKO BESKYDY
	IV. ZÓNA CHKO BESKYDY
	OCHRANNÉ PÁSMO PŘÍRODNÍ PAMÁTKY
	VZDÁLENOST 50m OD OKRAJE LESA
	MIGRAČNÍ OSA KORIDORU VELKÝCH
	SAVOJŮ
	BIOTOP ZVLÁŠTĚ CHRÁNĚNÝCH DRUHŮ
	VELKÝCH SAVOJŮ
	PLOCHA LESA ZVLÁŠTNÍHO URČENÍ
	ÚZEMÍ SE ZVÝŠENOU OCHRANOU
	KRAJINNÉHO RÁZU
	MÍSTO VÝHLADY
	LINIE HORIZONTU

	OSTATNÍ JEVI
	NEVYHODNĚNÉ EVIDOVANÉ LOŽIŠKO
	NEROSTNÝCH SUROVIN
	SESVUNÉ ÚZEMÍ
	OBJEKT POŽÁRNÍ OCHRANY
	ÚZEMÍ EKOLOGICKÝCH RIZIK

	výšak č.:
--	-----------

GENERÁLNÍ PROJEKTANT: sv. architekti s.r.o. I. IČO 01738711 Na Meziří 17504 128 00 Praha 2	VYPRACOVÁVAL: Ing. Lukáš Ševčík autorizovaný architekt ČKA 2854 phm. IČO 140 166 081 lukas.sevcik@svaarchitekti.cz
OBJEDNATEL: OBEC VIDČE	Č. ZAKÁZKY: 17_22
ÚZEMNÍ PLÁN VIDČE	DATUM: 05/2024
KOORDINAČNÍ VÝKRES	MĚRÍTKO: 1:5 000
	Č. VÝKRESU: B/II.2

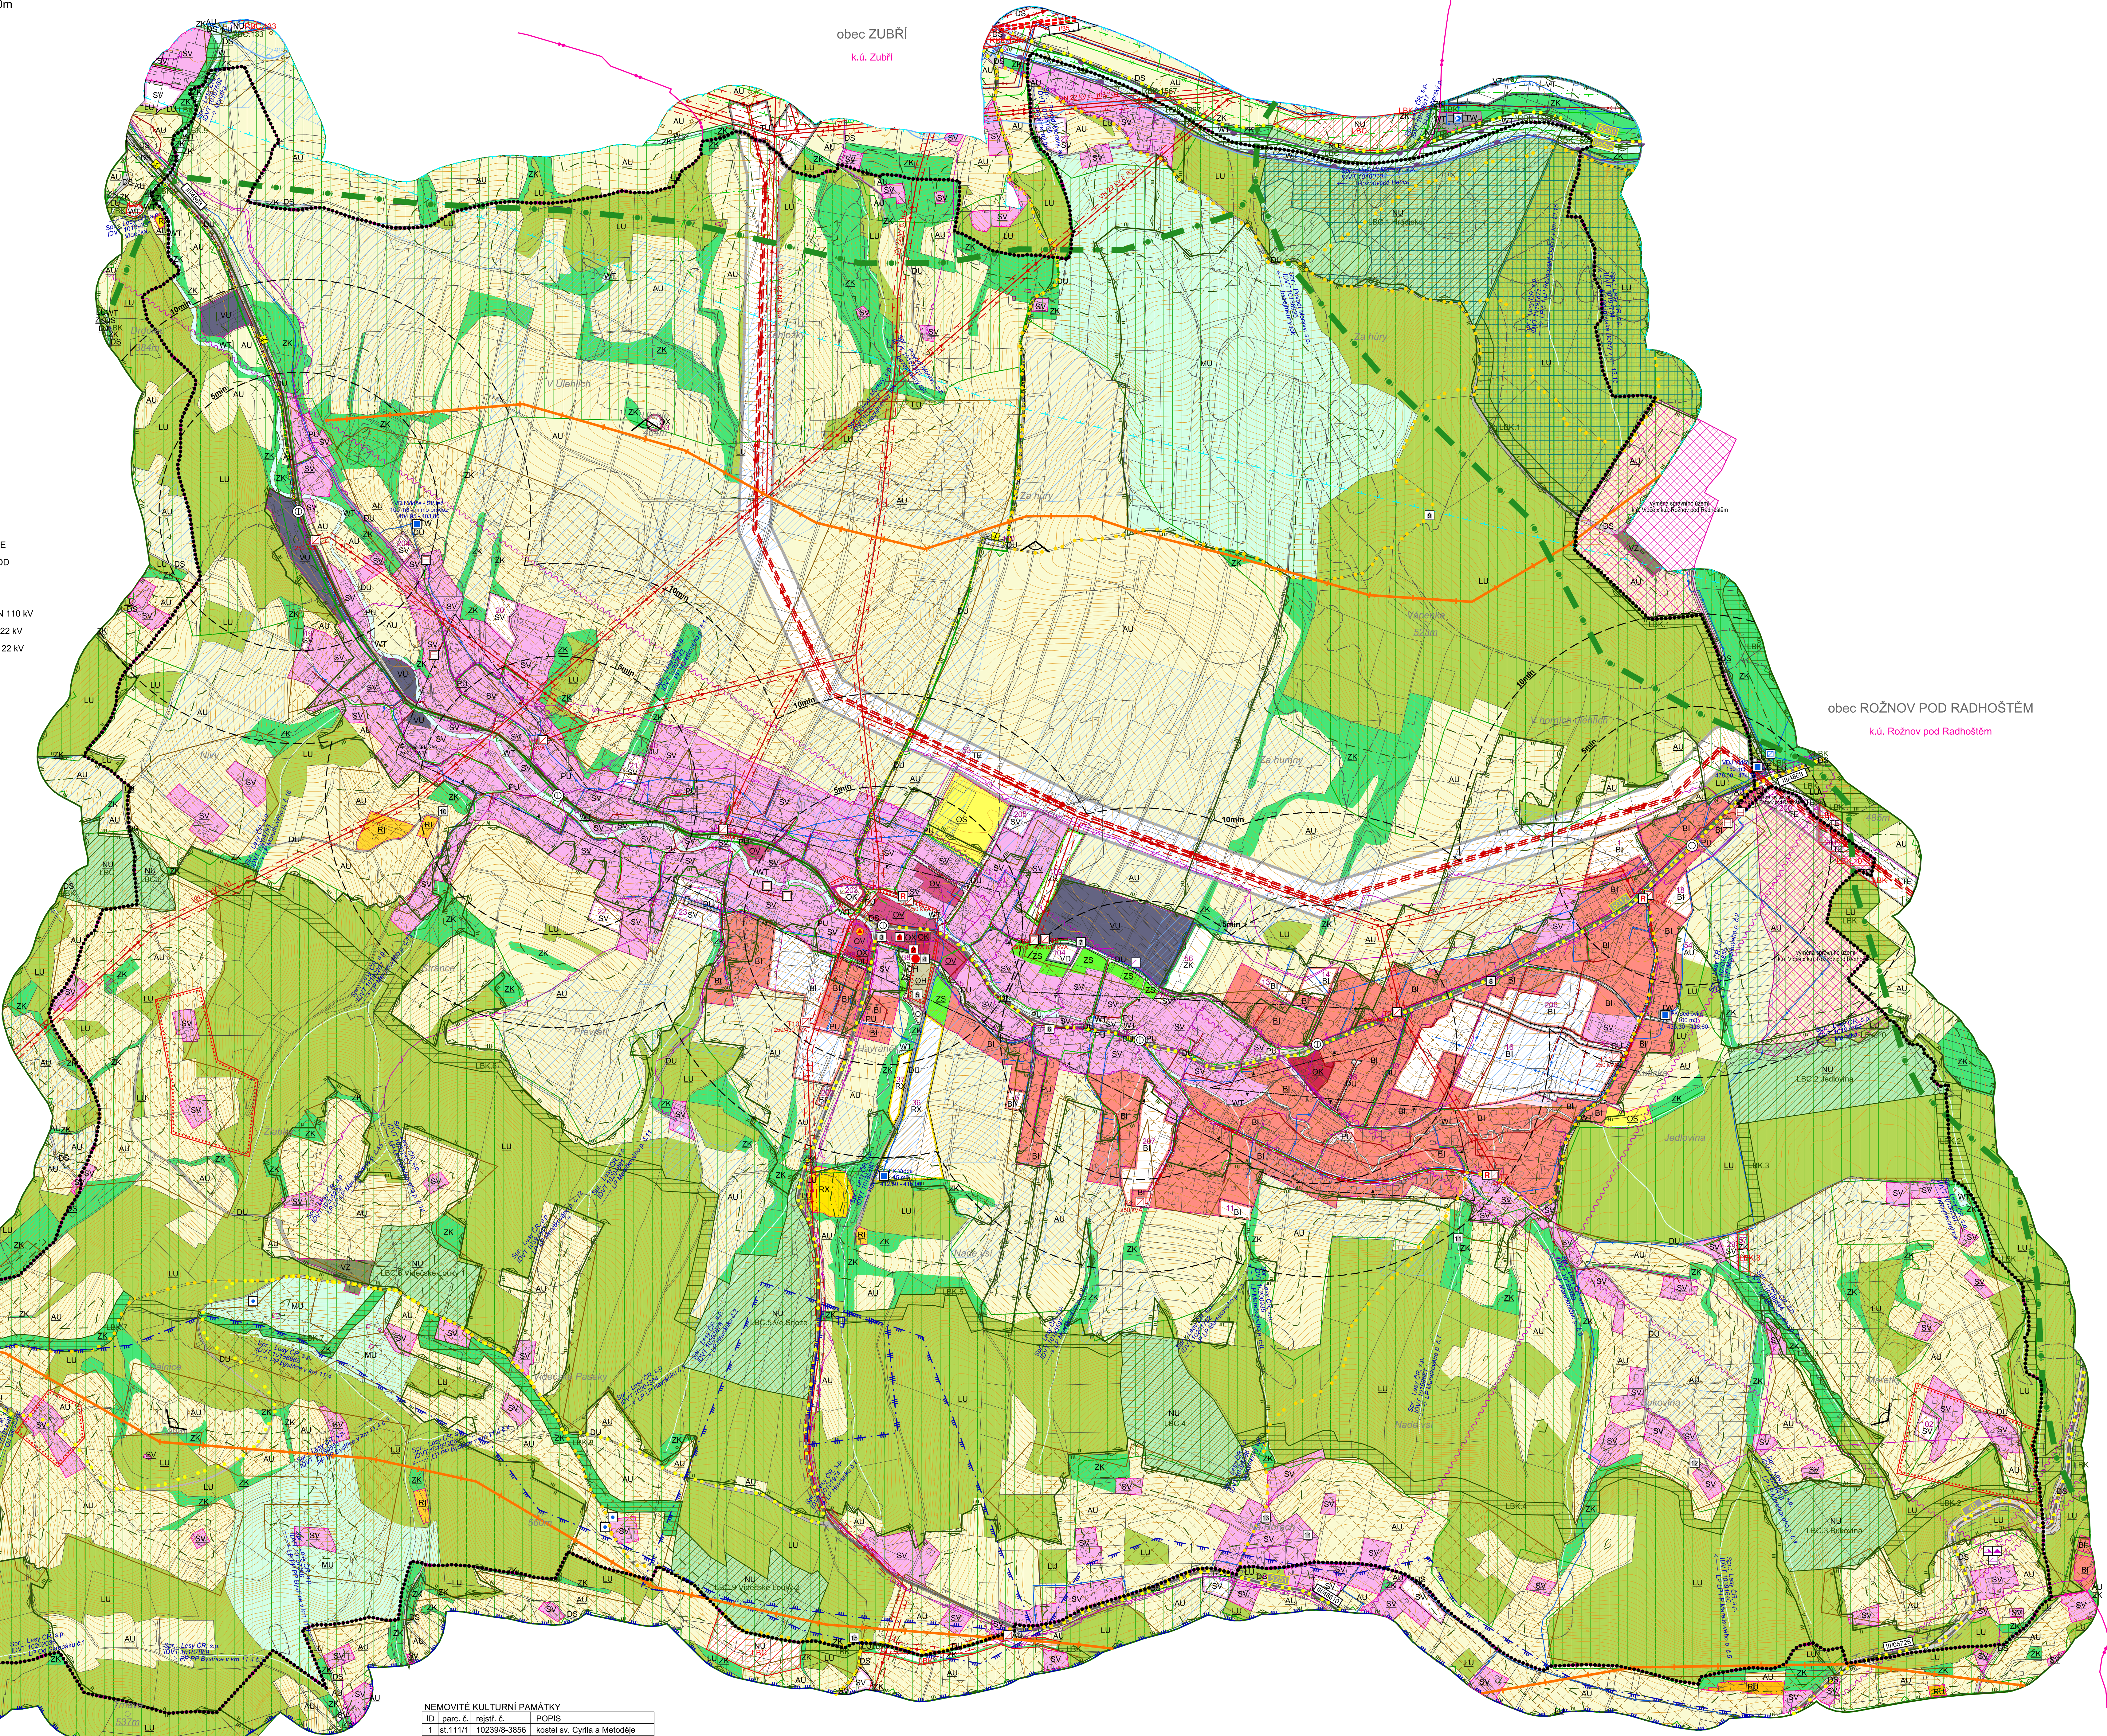

NEMOVITÉ KULTURNÍ PAMÁTKY	
ID parc. č. nález č. POPIŠ	
1	st. 111/11 10239/8-3856 kostel sv. Cyrila a Metoděje
2	st. 877 11213/8-3871 zvonice

PAMÁTKY MÍSTNÍHO VÝZNAMU	
ID parc. č. POPIŠ	
3	296 kříž před kostelem
4	422/1 socha Pána Ježíše
5	422/1 kříž na hřbitově
6	393/1 kaplička u Drozdů
7	2807/4 kaplička u kravína
8	2820/15 kříž se svatým obrádkem u Cabů
9	1462/3 obrázek na Valence
10	640/7 pomník v Podolí
11	1884/3 kříž pod Svatoukem
12	1774 kaplička u Mláží
13	1843/7 kaplička Na Horách
14	1843/9 obrázek Na Horách
15	st. 393 kaple Na Spíně

Celé řešené území leží v CHOPAV Beskydy a Vsetinské vrchy.
Celé řešené území je územím s archeologickými nálezky
ve smyslu zák. č. 20/1987 Sb., o státní památkové péči.
Celé správní území je zájmovým územím Ministerstva obrany
z hlediska povolení užívat vyjmenovaných druhů staveb.