





Označení funkčních ploch vzhledem k jednotné metodice digitálního zpracování SZdÚP 2023 Standard jednotného digitálního zpracování územně plánovacích dokumentací Zlínského kraje - porovnání			
ÚP Vidče - změna č. 1 - stav		ÚP Vidče - změna č. 2 - návrh	
kód plochy Metodika 2012	název	kód plochy Standard 2023	název
BI	plochy individuálního bydlení	BI	bydlení individuální
RI	plochy rodinné rekreace	RI	rekreace individuální
RX	plochy rekreace specifických forem	RX	rekreace jiná
O	plochy občanského vybavení	OV	občanské vybavení veřejné
OX	plochy občanské vybavenosti specifických forem	OK	občanské vybavení komerční
OH	plochy občanského vybavení - veřejná pohřebiště a související služby	OH	občanské vybavení - hřbitovy
OS	plochy občanského vybavení - plochy pro tělovýchovu a sport	OS	občanské vybavení - sport
DS	plochy pro silniční dopravu	DU	doprava všeobecná
TV	plochy technické infrastruktury - vodní hospodářství	TW	vodní hospodářství
TE	plochy technické infrastruktury - energetika	TE	energetika
P*	plochy veřejných prostranství	PU	veřejná prostranství všeobecná
SO.3	plochy smíšené obytné vesnické	SV	smíšené obytné venkovské
V	plochy výroby a skladování	VU	výroba všeobecná
VD	plochy pro drobnou výrobu a výrobní služby	VD	výroba drobná a služby
VZ	plochy pro zemědělskou a lesnickou výrobu	VZ	výroba zemědělská a lesnická
WT	plochy vodní a vodohospodářské - vodní plochy a vodní toky	WT	vodní a vodních toků
Z'	plochy sídelní zeleně	ZS	zeleň sídelní ostatní
K	plochy krajinné zeleně	ZK	zeleň krajinná
P	plochy přírodní	NU	přírodní všeobecné
Z	plochy zemědělské	AU	zemědělské všeobecné
L	plochy lesní	LU	lesní všeobecné
S*	plochy smíšené nezastavěného území	MU	smíšené nezastavěného území všeobecné

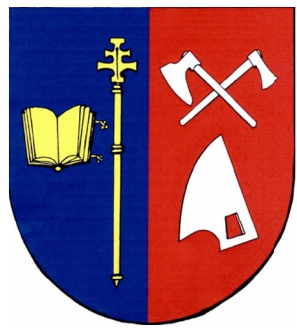

ÚZEMNÍ PLÁN VIDČE

ZMĚNA č. 2

HLAVNÍ VÝKRES

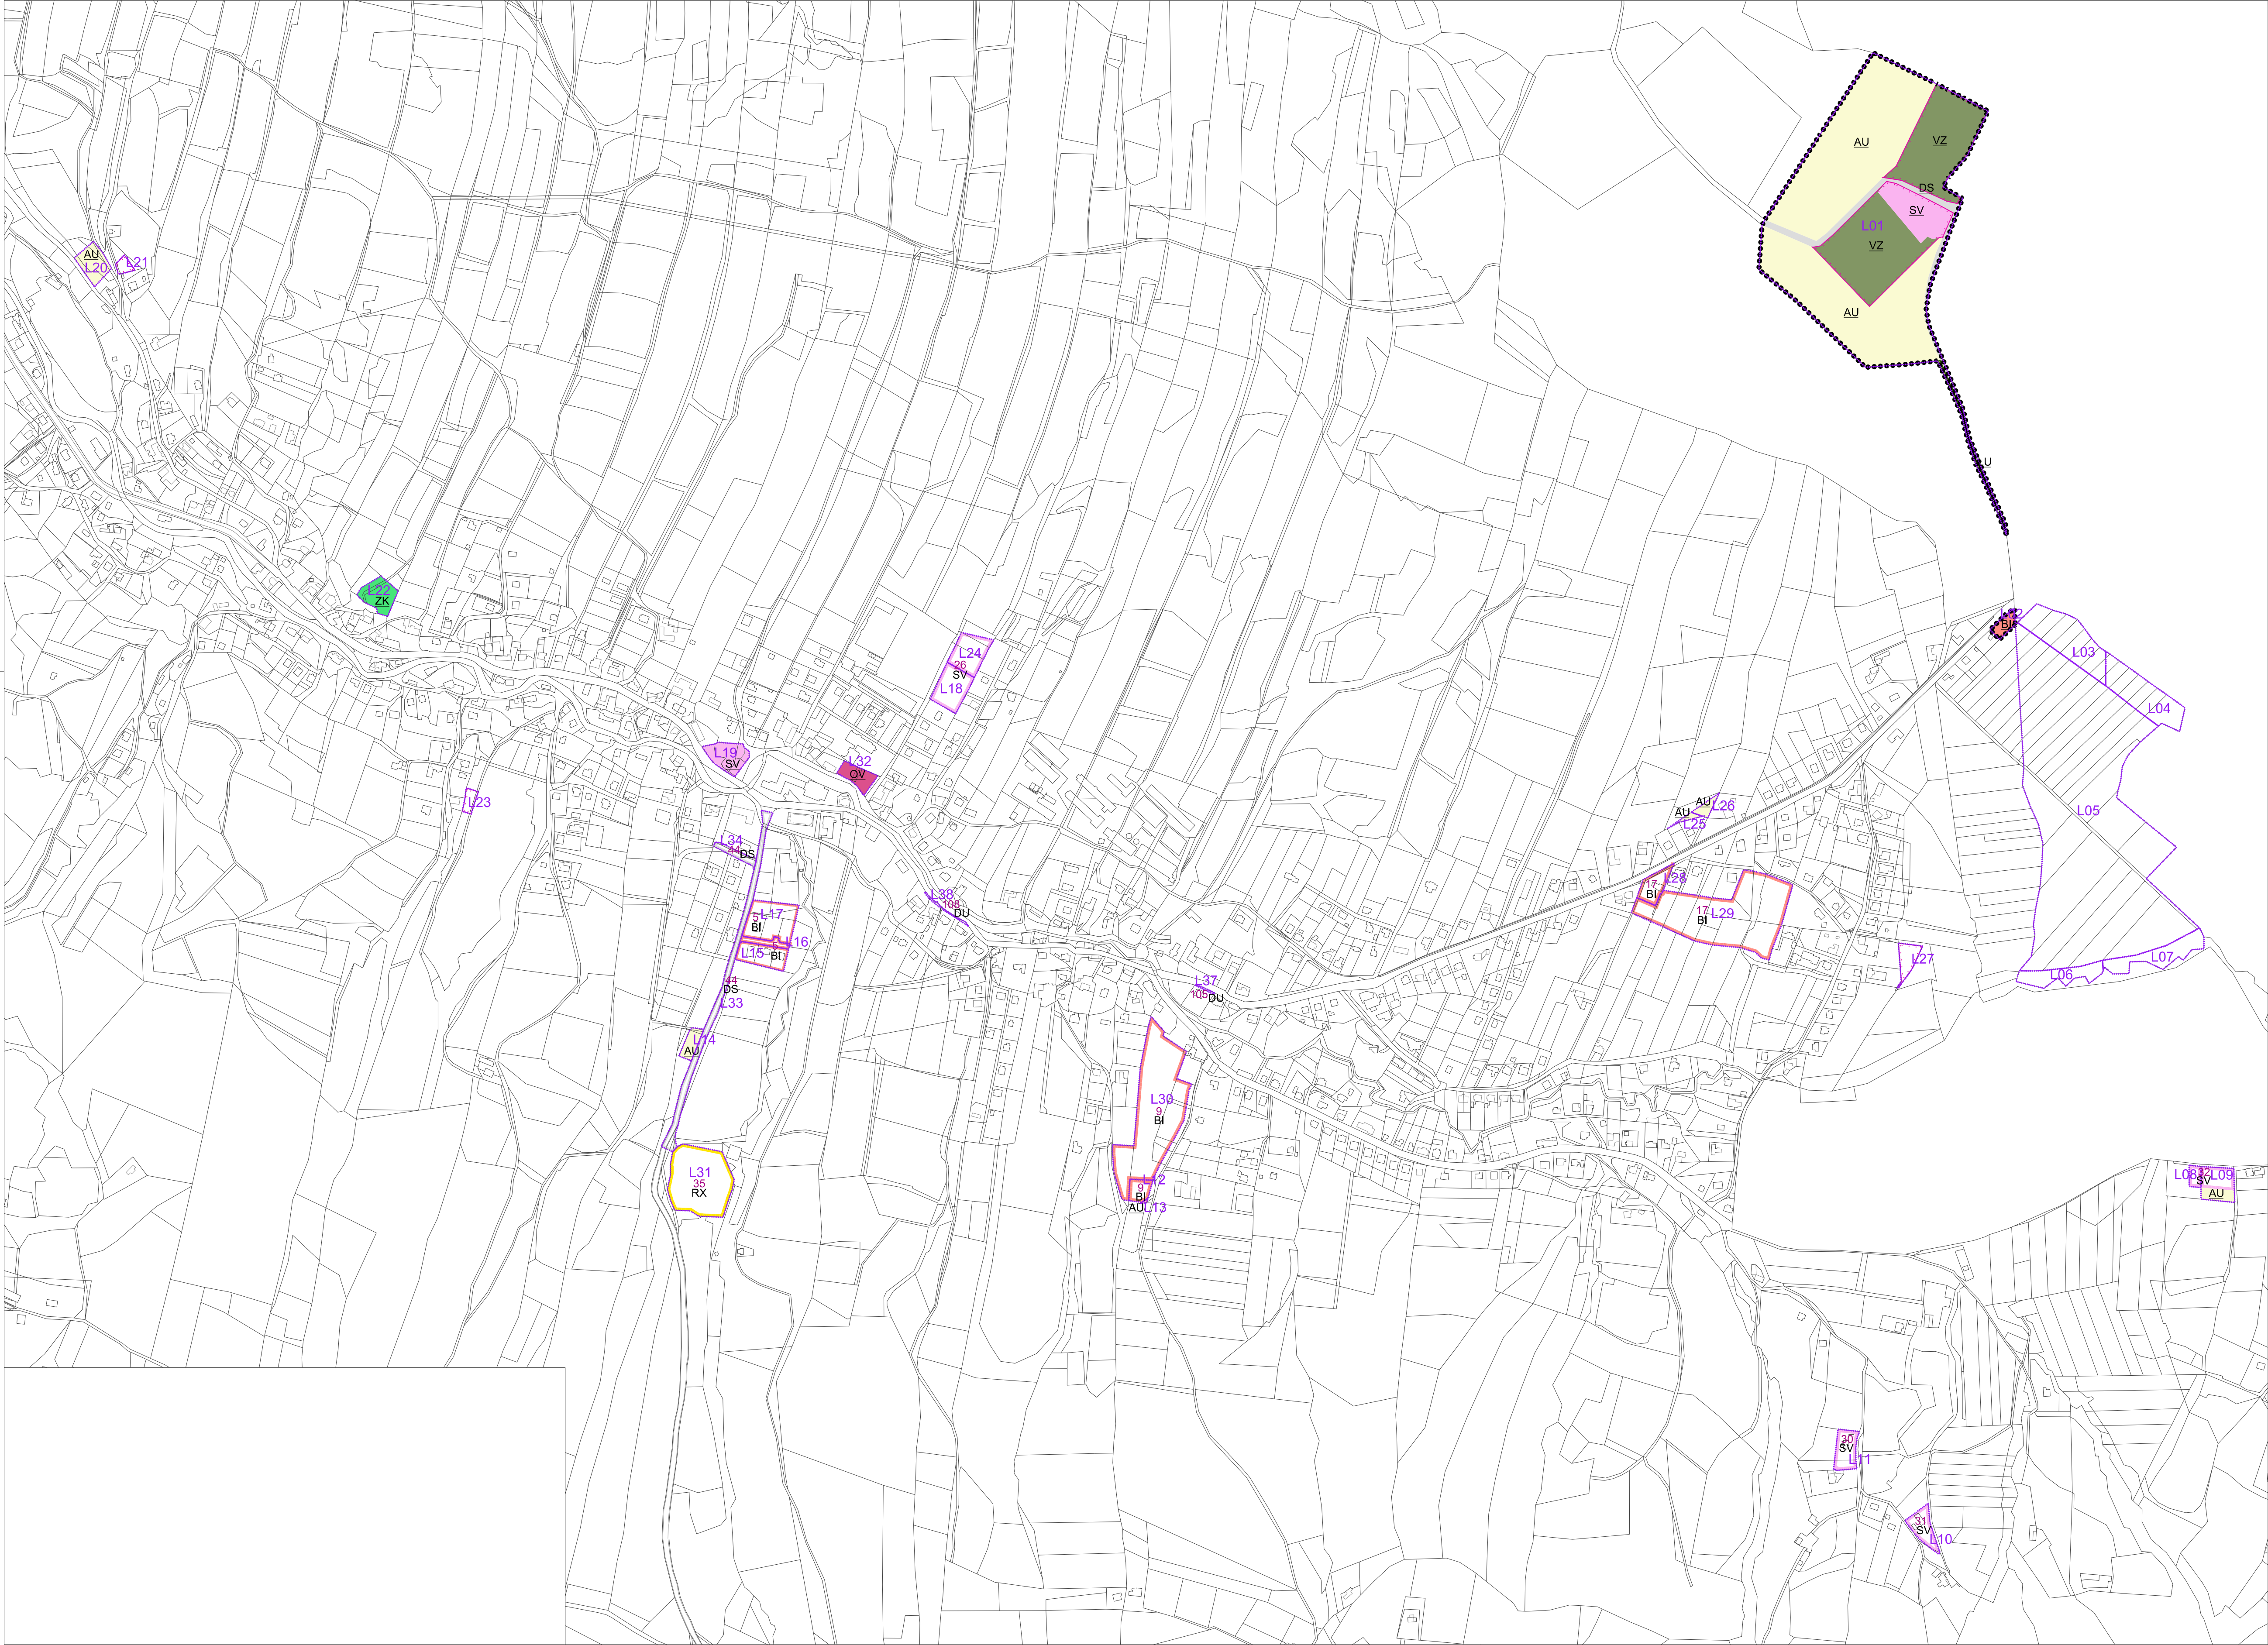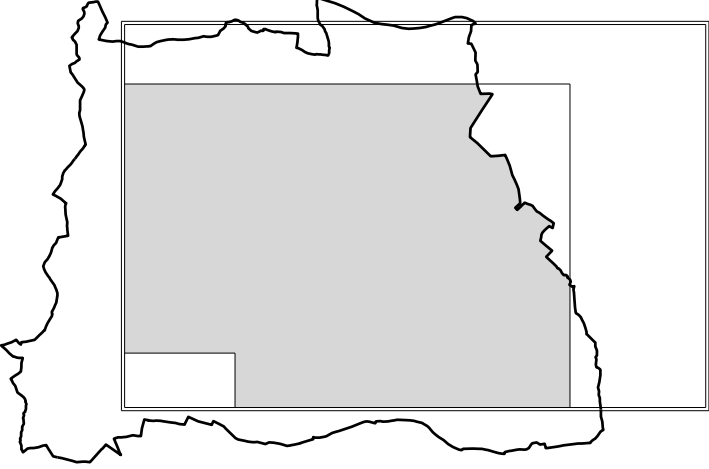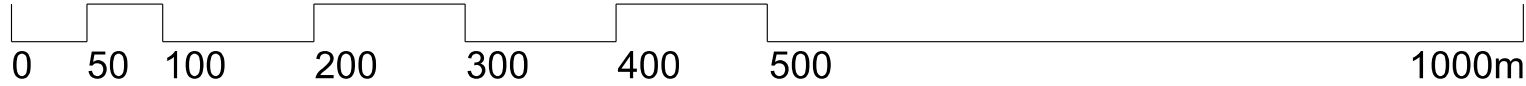

OZN. LOK.	POPIS ZMĚNY
L01	Aktualizace řešeného území - stav AU, VZ, SV, DS a LU se vypouští vč. zastavěného území a překryvné vrstvy USES.
L02	Aktualizace řešeného území - stav BI se vypouští vč. zastavěného území.
L03	Aktualizace řešeného území - nově vymezený návrh TE č. 200.
L04	Aktualizace řešeného území - nově vymezený návrh TE č. 201; nově vymezená překryvná vrstva USES.
L05	Aktualizace řešeného území - nově vymezený stav AU.
L06	Aktualizace řešeného území - nově vymezený stav NU; nově vymezená překryvná vrstva USES.
L07	Aktualizace řešeného území - nově vymezený stav LU; nově vymezená překryvná vrstva USES.
L08	Část návrhu SV č. 32 se mění na stav AU.
L09	Část návrhu SV č. 32 a část stavu AU se mění na stav SV; nově vymezené zastavěné území.
L10	Návrh SV č. 31 se mění na stav SV; nově vymezené zastavěné území.
L11	Návrh SV č. 30 se mění na stav SV; nově vymezené zastavěné území.
L12	Část návrhu BI č. 9 se mění na stav BI; nově vymezené zastavěné území.
L13	Část návrhu BI č. 9 a část stavu AU se mění na stav PU; nově vymezené zastavěné území.
L14	Část stavu AU se mění na návrh BI č. 202.
L15	Část návrhu BI č. 5 se mění na stav BI; nově vymezené zastavěné území.
L16	Část návrhu BI č. 5 se mění na stav PU; nově vymezené zastavěné území.
L17	Část návrhu BI č. 5 se mění na stav BI; nově vymezené zastavěné území.
L18	Část návrhu SV č. 26 se mění na stav SV; nově vymezené zastavěné území.
L19	Část stavu SV se mění na návrh OK č. 203.
L20	Část stavu AU se mění na návrh SV č. 204.
L21	Část zastavěného území se vypouští.
L22	Část stavu ZK se mění na stav SV.
L23	Část zastavěného území se vypouští.
L24	Část návrhu SV č. 26 se mění na návrh SV č. 205.
L25	Část stavu AU se mění na stav BI.
L26	Část stavu AU se mění na stav SV.
L27	Část zastavěného území se vypouští.
L28	Část návrhu BI č. 17 se mění na stav BI; nově vymezené zastavěné území.
L29	Část návrhu BI č. 17 se mění na návrh BI č. 206.
L30	Část návrhu BI č. 9 se mění na návrh BI č. 207.
L31	Návrh RX č. 35 se mění na stav RX; nově vymezené zastavěné území.
L32	Část stavu OV se mění na stav SV.
L33	Část návrhu DS č. 44 se mění na stav DS.
L34	Část návrhu DS č. 44 se mění na návrh DU č. 208.
L37	Návrh DU č. 105 se mění na stav DU.
L38	Návrh DU č. 106 se mění na stav DU.

LEGENDA:

L01

HRANICE LOKALIT ZMĚNY VČETNĚ OZNAČENÍ

STAV

NÁVRH

PARCELNÍ KRESBA

VNITŘNÍ KRESBA PARCEL

ŘEŠENÉ ÚZEMÍ

ZASTAVĚNÉ ÚZEMÍ K 01.07.2018

ČÍSLO PLOCHY S ROZDILNÝM ZPŮSOBEM VYUŽITÍ

BI

BI

BYDLENÍ INDIVIDUÁLNÍ

SV

SV

SMÍŠENÉ OBYTNÉ VENKOVSKÉ

RX

REKREACE JINÁ

OV

OBČANSKÉ VYBAVENÍ VEŘEJNÉ

VZ

VÝROBA ZEMĚDĚLSKÁ A LESNICKÁ

DU

DOPRAVA VŠEOBECNÁ

DS

DS

DOPRAVA SILNIČNÍ

AU

ZEMĚDĚLSKÉ VŠEOBECNÉ

ZK

ZELEŇ KRAJINNÁ

LU

LESNÍ VŠEOBECNÉ

ÚZEMNÍ SYSTÉM EKOLOGICKÉ STABILITY:

LOKÁLNÍ BIOKORIDOR

výtisk č.:

otisk autorizačního razítka:

GENERALNÍ PROJEKTANT: sw architekti s.r.o. IČO 07173971 Na Moráni 1750/4 128 00 Praha 2			
ZODPOVĚDNÝ PROJEKTANT: Ing. Lubor Sawicki autorizovaný architekt ČKA 3654 gpm + 420 664 555 065 lubor.sawicki@swarchitekti.cz		VYPRACOVAL: Martina Sawicki	
OBJEDNATEL: OBEC VIDČE	STUPEŇ: DOKUMENTACE PRO VYDÁNÍ	Č. ZAKÁZKY: 17_22	DATUM: 04/2024
ÚZEMNÍ PLÁN VIDČE - ZMĚNA č. 2		MĚŘÍTKO	Č. VÝKRESU
HLAVNÍ VÝKRES		1:5 000	A/II.2