







2

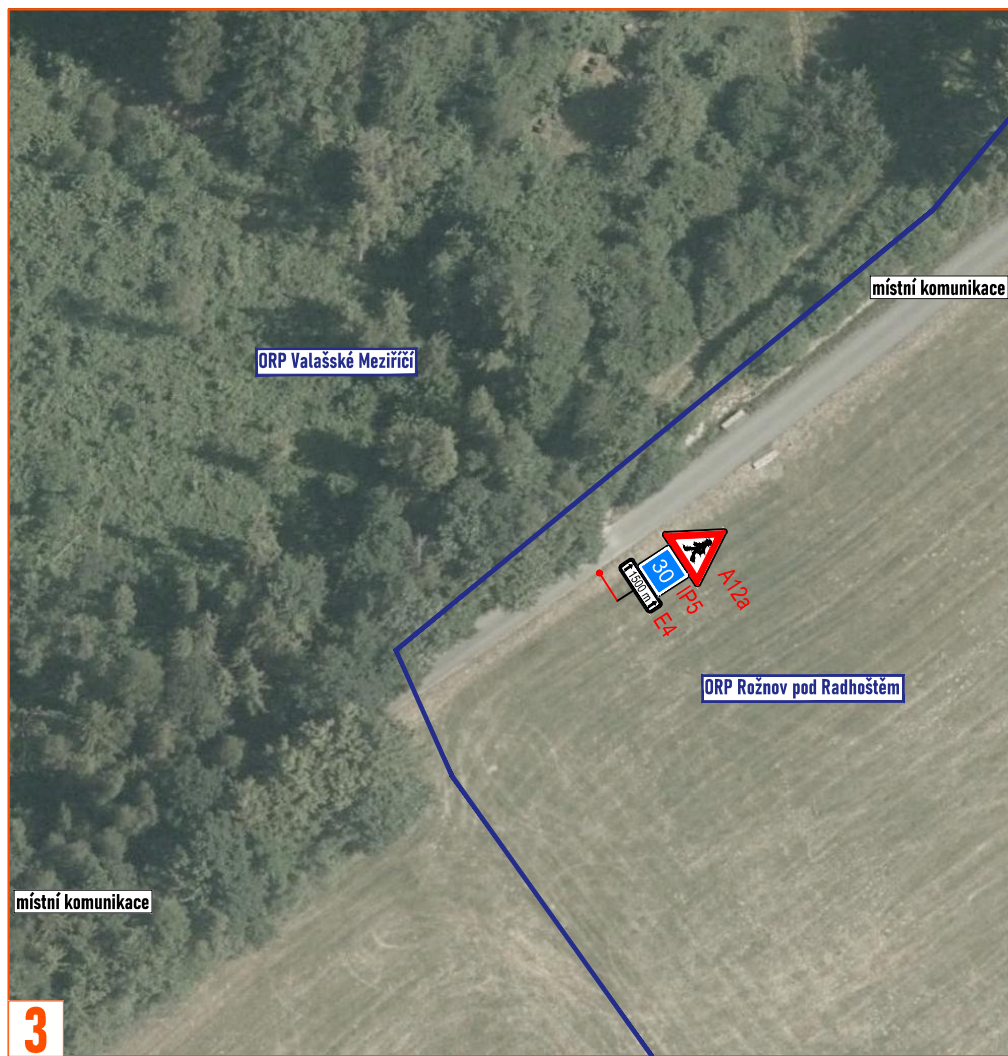

3

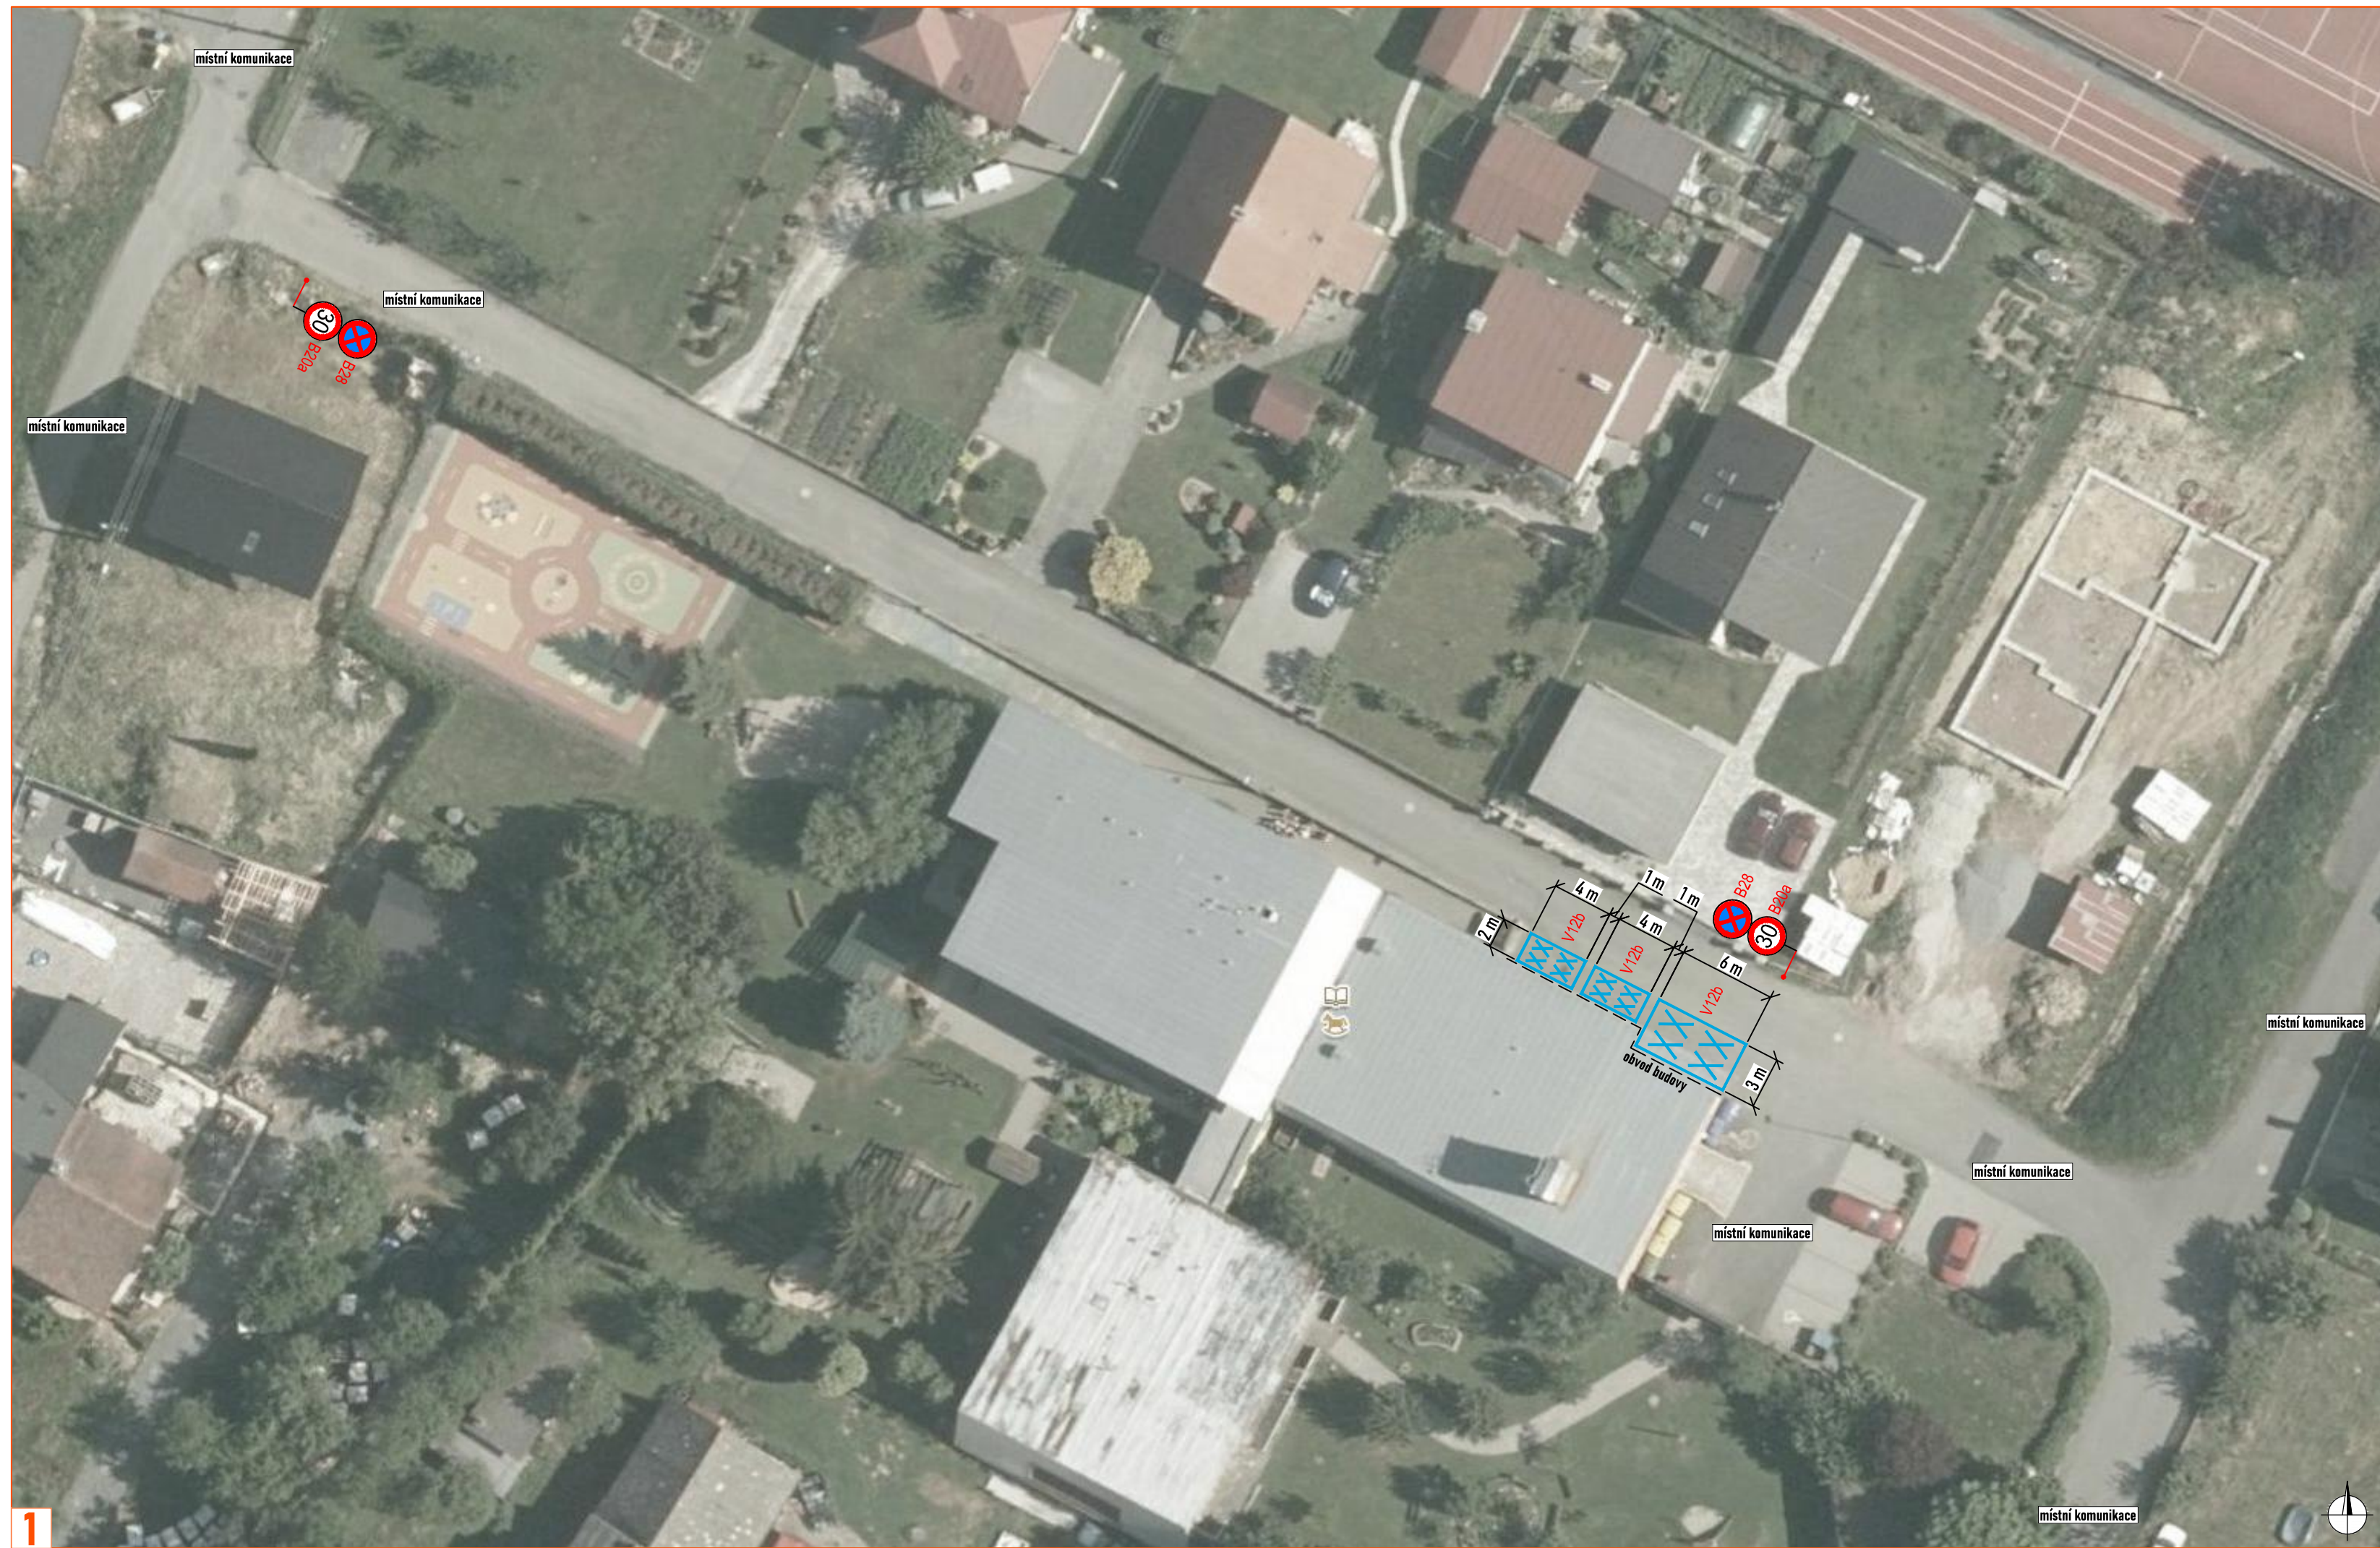

1

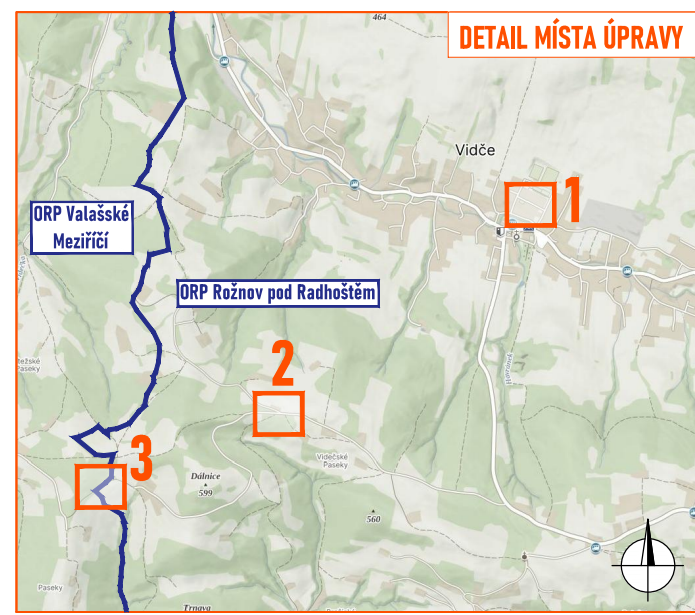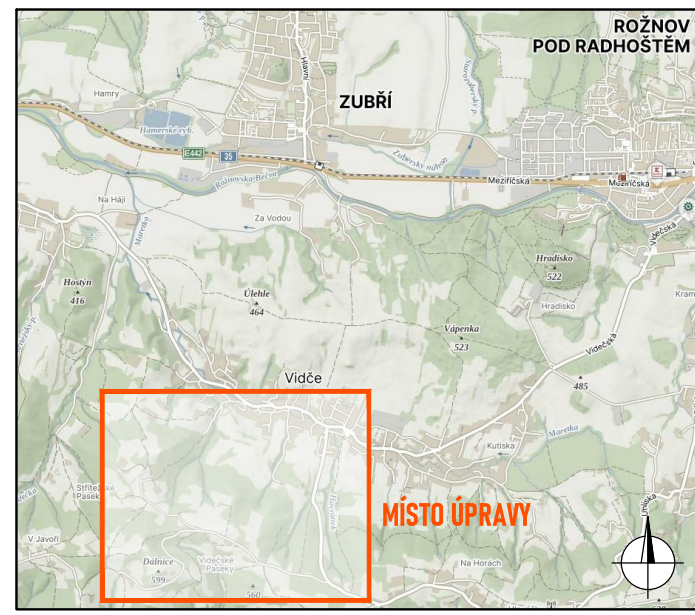

LEGENDA:

- navržené trvalé vodorovné dopravní značení (náštřík ve žluté barvě)
- P2 - navržené trvalé svislé dopravní značení
- P2 - stávající svislé dopravní značení
- P2 - zrušené stávající svislé dopravní značení

ZDROJ MAPOVÝCH PŮDKLADŮ	Mapy.cz; © Seznam.cz, a.s.	MAPY.CZ
VYPRACOVAL	ŠMÍDOVÁ	 NVB LINE s.r.o. Cukrovar 716 768 21 Kvasice www.nvbline.cz smidova@nvbline.cz tel.: 770 163 047
UPRAVIL		
KONTROLOVAL	JANATA	
INVESTOR	Obec Vidče	
ZHOTOVITEL		
NÁZEV STAVBY	MÍSTNÍ ÚPRAVA V OBCI VIDČE	
DEFINITIVNÍ DOPRAVNÍ ZNAČENÍ	MÍSTO ÚPRAVY	FORMÁT 680 x 297 DATUM 18. 11. 2024 Č. ZAKÁZKY ZK-24-1072