


PROVIZORNÍ DOPRAVNÍ ZNAČENÍ 2
M 1:250

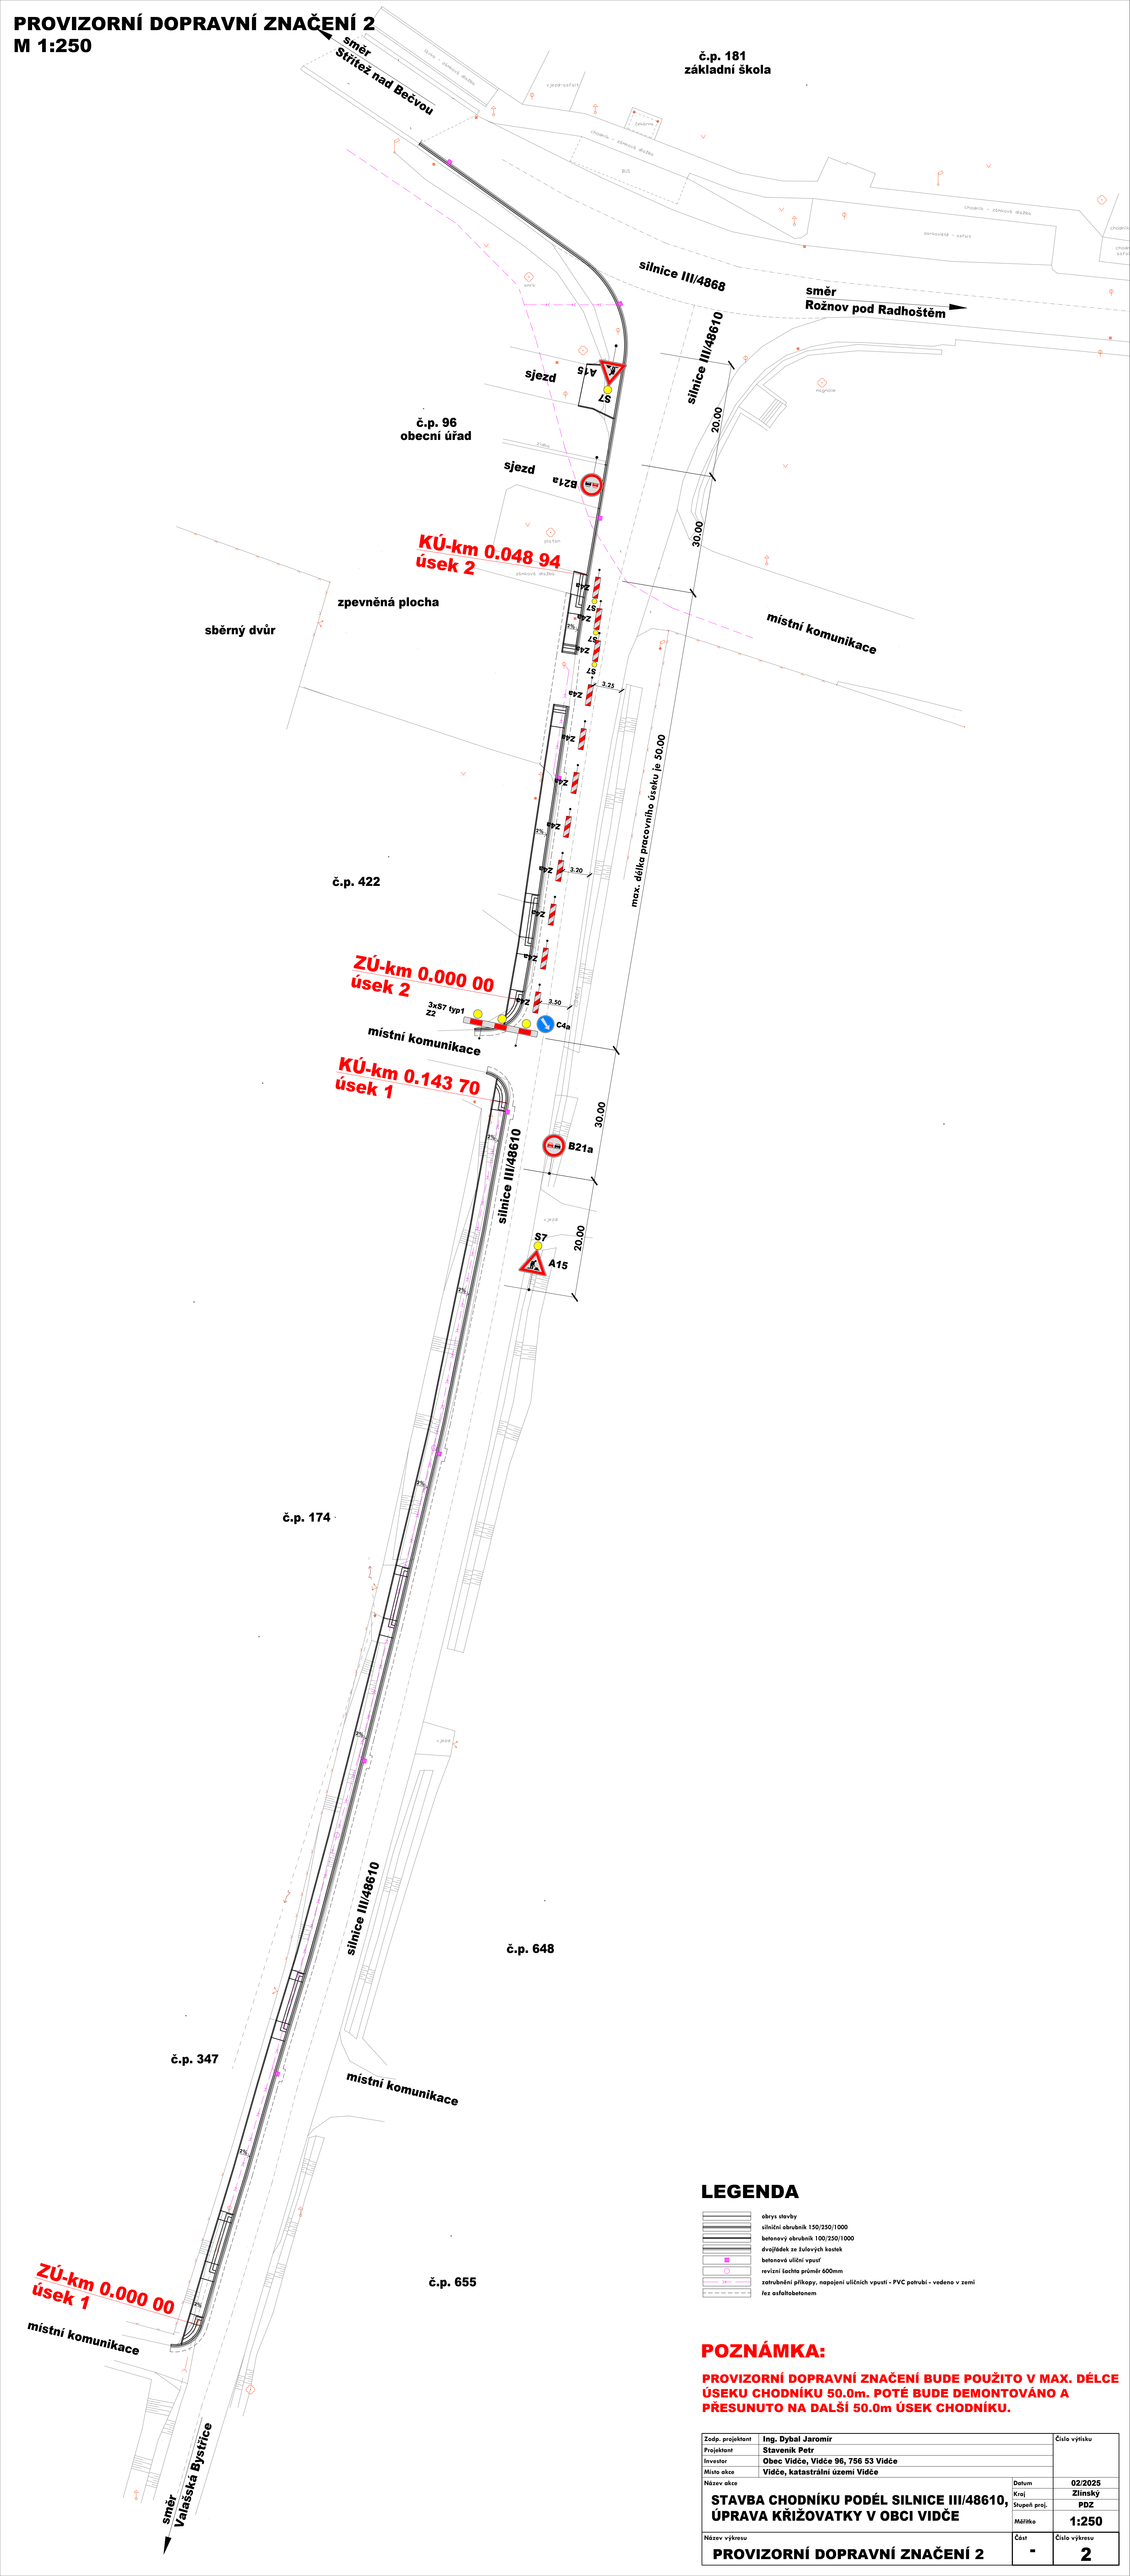

č.p. 181
 základní škola

**KÚ-km 0.048 94
 úsek 2**

**ZÚ-km 0.000 00
 úsek 2**

**KÚ-km 0.143 70
 úsek 1**

**ZÚ-km 0.000 00
 úsek 1**

LEGENDA

- obrubník 150/250/1000
- betonový obrubník 100/250/1000
- dvojitý obrubník se žulových kostek
- betonový uliční vpust
- revizní lachta průměr 600mm
- zatrubnění příkopy, napojení uličních vpustí - PVC potrubí - vedeno v zemi
- řez asfaltobetonem

POZNÁMKA:

PROVIZORNÍ DOPRAVNÍ ZNAČENÍ BUDE POUŽITO V MAX. DÉLCE ÚSEKU CHODNÍKU 50.0m. POTÉ BUDE DEMONTOVÁNO A PŘESUNUTO NA DALŠÍ 50.0m ÚSEK CHODNÍKU.

Zodp. projektant	Ing. Dýbal Jaromír	Číslo výřezu	
Projektant	Staveník Petr	Kraj	Zlínský
Investor	Obec Vidče, Vidče 96, 756 53 Vidče	Stupeň proj.	PDZ
Místo akce	Vidče, katastrální území Vidče	Měřítko	1:250
Název akce		Část	-
STAVBA CHODNÍKU PODÉL SILNICE III/48610, ÚPRAVA KŘIŽOVATKY V OBCI VIDČE		Číslo výřezu	2
Název výkresu	PROVIZORNÍ DOPRAVNÍ ZNAČENÍ 2		