


# MÍSTNÍ ÚPRAVA PROVOZU

- návrh svíslého dopravního značení mostů

## Seznam mostů

- ev. č. M1 - B13 (7 t)
- ev. č. M2 - B13 (5 t)
- ev. č. M3 - B13 (3 t) + E13 (jediné vozidlo 4 t)
- ev. č. M4 - B13 (4 t)
- ev. č. M5 - B13 (1,8 t) + E13 (jediné vozidlo 3,6 t)
- ev. č. M6 - B13 (5 t) + E13 (jediné vozidlo 8 t)
- ev. č. M7 - B13 (3,8 t)
- ev. č. M8 - B13 (17 t)
- ev. č. M9 - B13 (6 t)
- ev. č. M10 - B13 (10 t)
- ev. č. M11 - B13 (23 t) + E13 (jediné vozidlo 25 t)
- ev. č. M12 - B13 (25 t)
- ev. č. M13 - B13 (3,5 t) + E13 (jediné vozidlo 5 t)
- ev. č. M14 - B14 (7 t)
- ev. č. M15 - B13 (10 t)

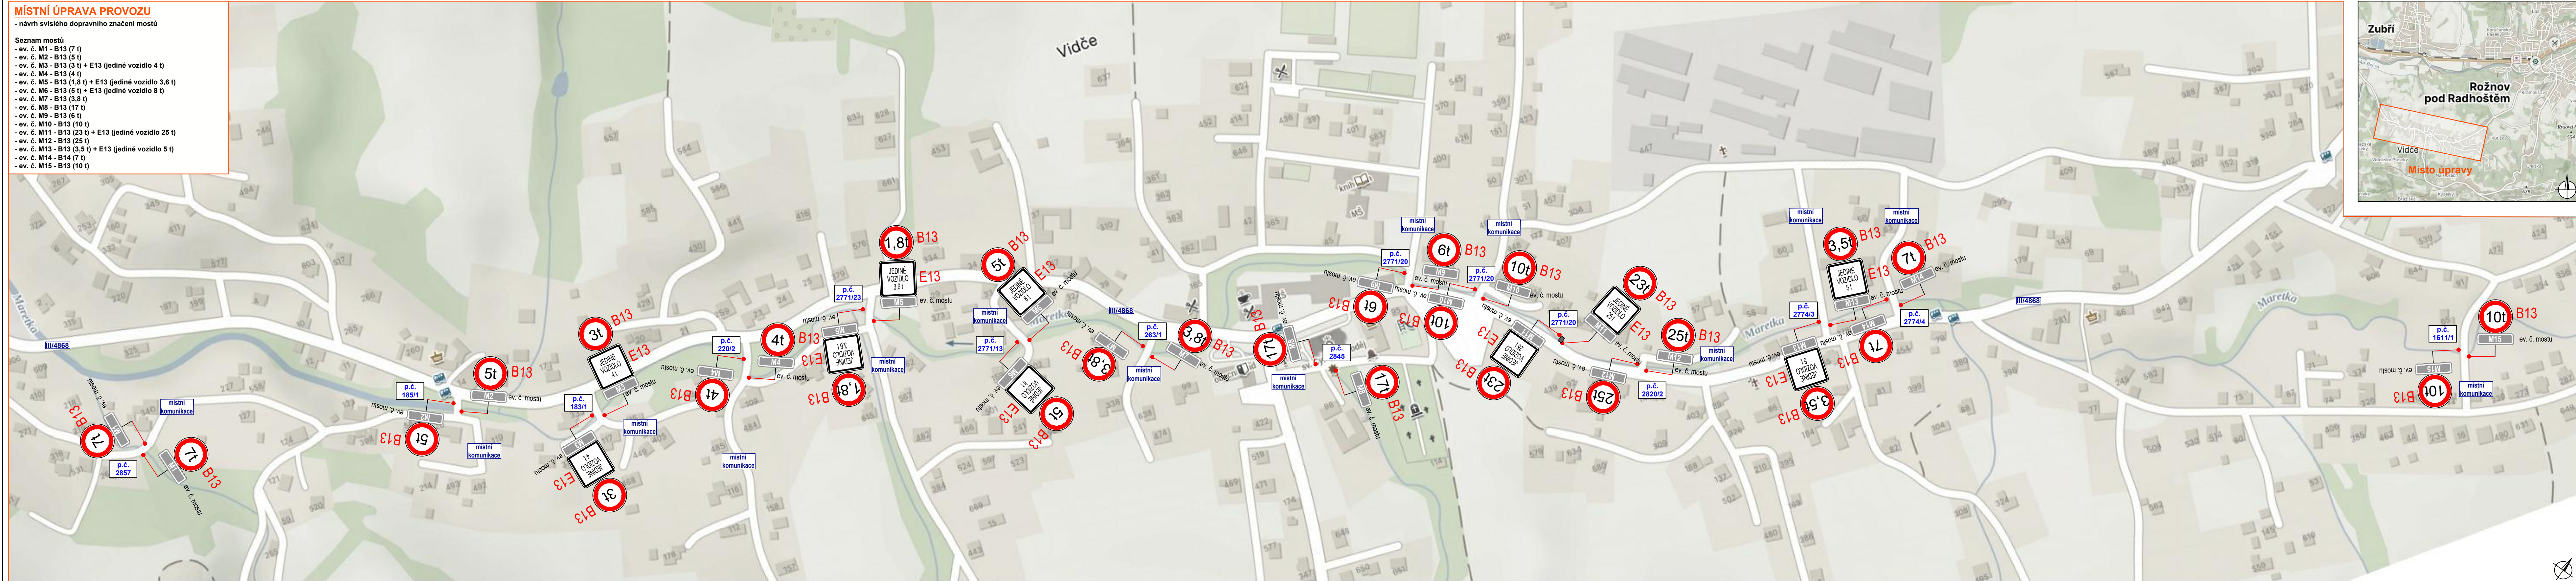

**Legenda:**

- navržené svíslé dopravní značení
- stávající svíslé dopravní značení
- zrušené/přesunutá stávající svíslé dopravní značení

VYPRACOVAL	ZAVADIL	<i>Zavadil Janča</i>		
KONTROLOVAL	JANATA			
INVESTOR	OBEC VIDČE			
ZHOTOVITEL	OBEC VIDČE			
STAVBA	VIDČE, MÍSTNÍ ÚPRAVA		NVB LINE s.r.o. Cukrovár 716 768 21 Kvičovice www.nvbline.cz zavadi@nvbline.cz tel: 778 973 109	
VÝKRES	DEFINITIVNÍ DOPRAVNÍ ZNAČENÍ		DATUM	7. 9. 2023
1050 x 297			NAŠE ZN.	ZK-23-0766
<b>MÍSTNÍ ÚPRAVA PROVOZU</b>				