
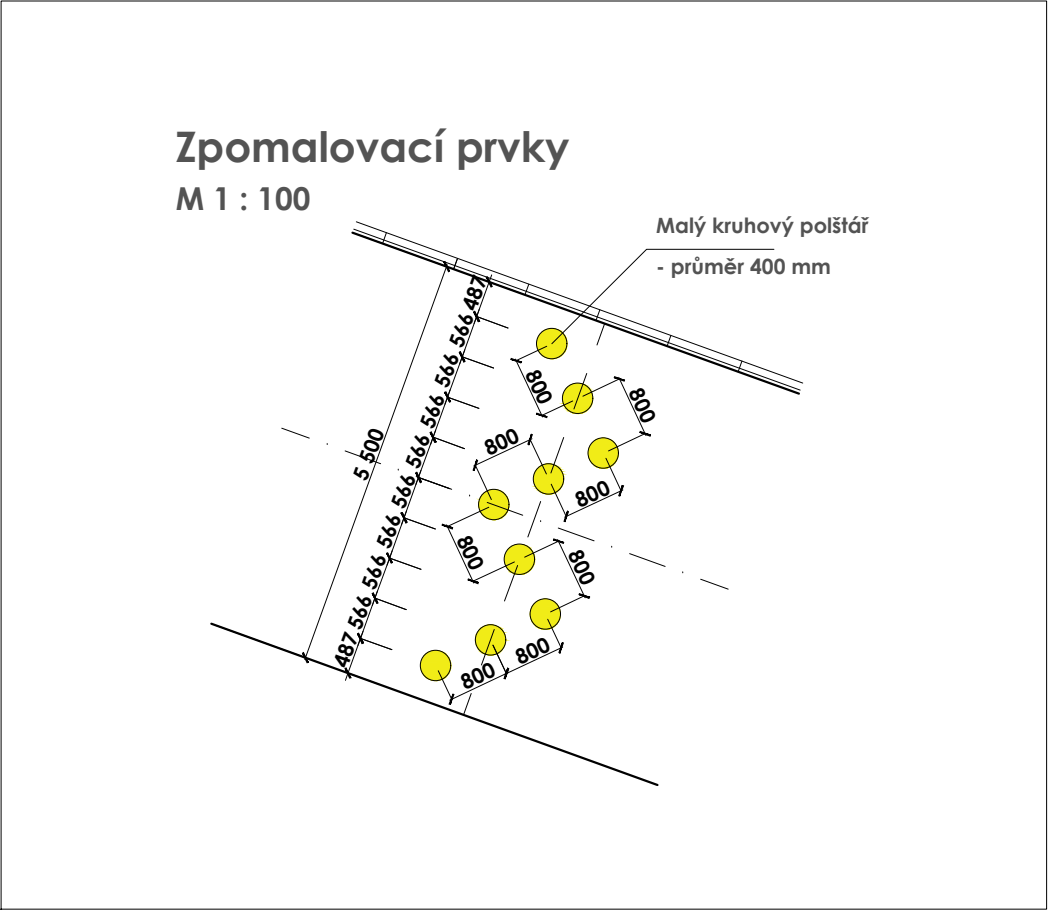
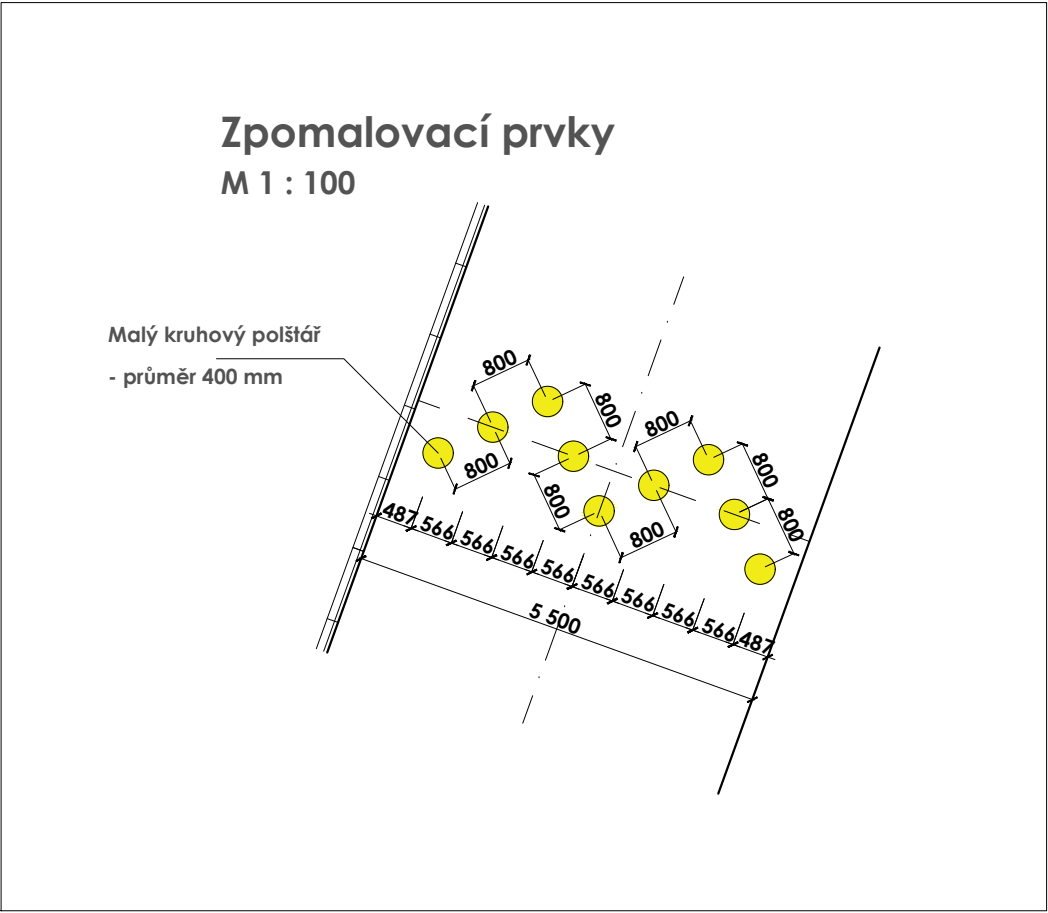


DOPRAVNÍ ZNAČKY, DOPRAVNÍ ZAŘÍZENÍ
M 1 : 750

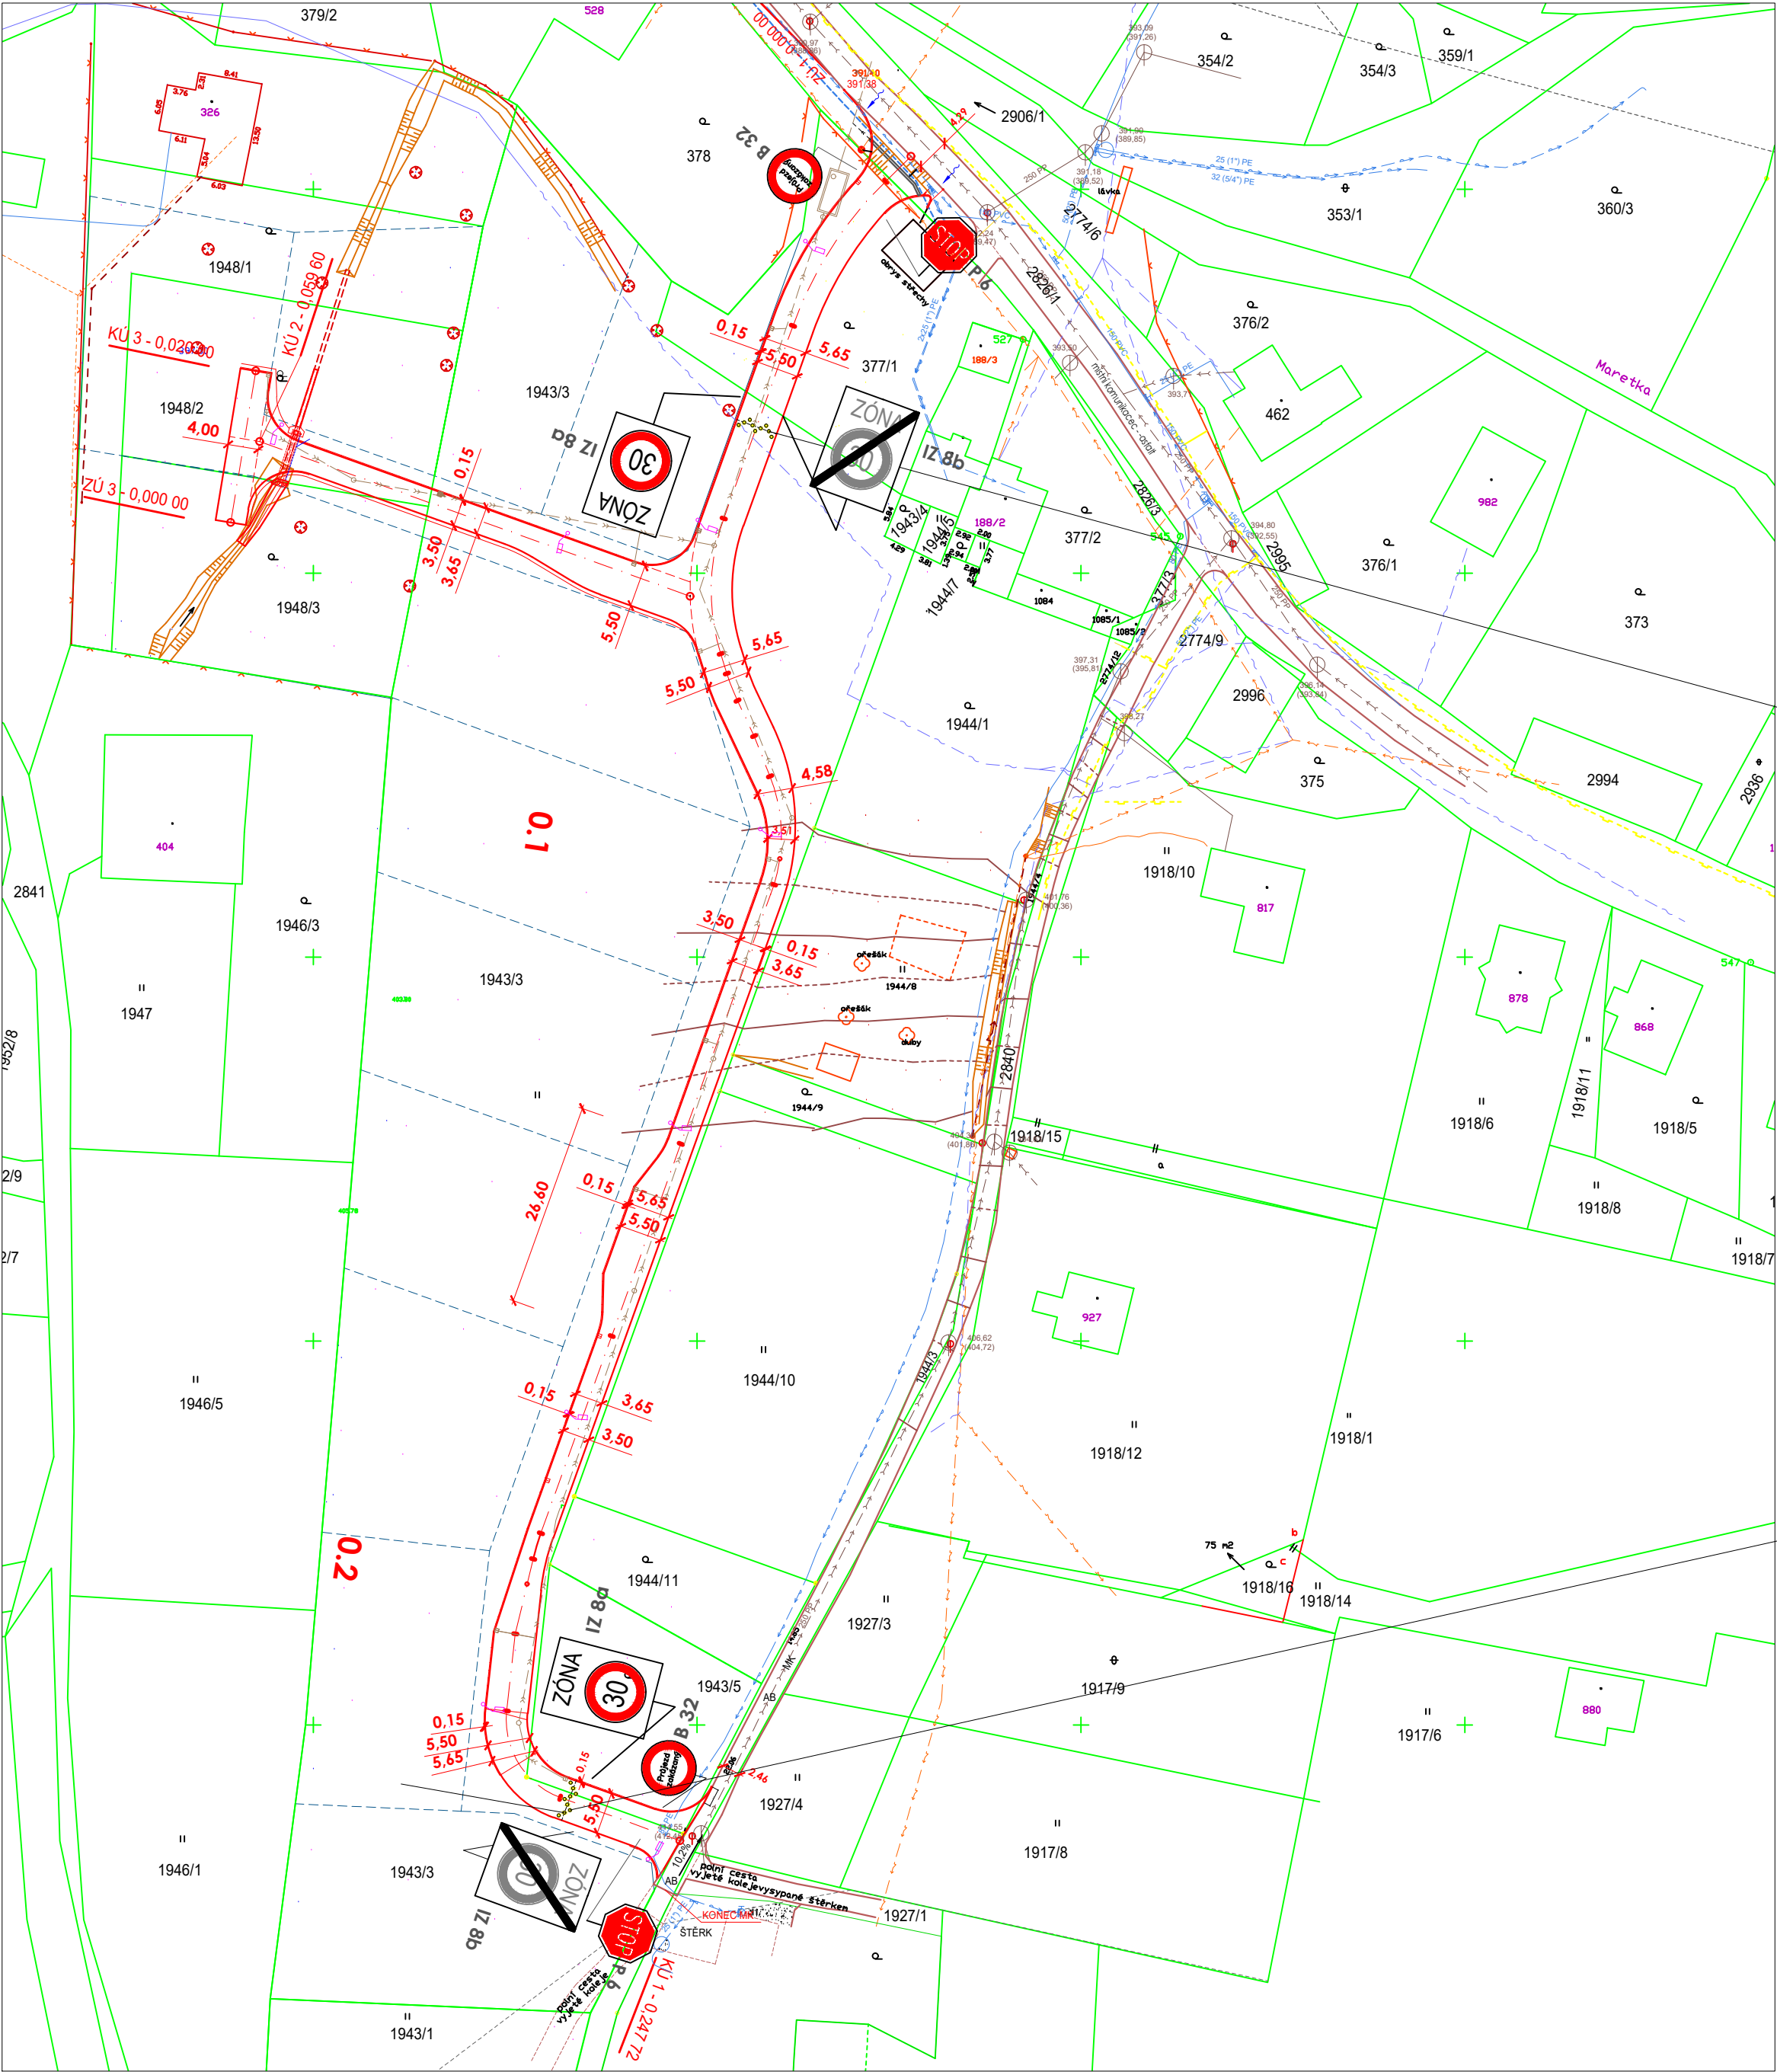

Jméno a adresa zpracovatele dokumentace Architektura & Interier Šimůnek & partners Náměstí 75/15, 757 01 Valašské Meziříčí		Kreslil Ing. Šimůnek Michal Ing. Januš Jiří	Zodpovědný projektant stavby Ing.Michal Plátek	Stupeň dokumentace DSP
Jméno a adresa stavebníka Bc. Petr Zetek, Vidče 509, 756 53 Mgr. Kateřina Slivková, Vidče 509, 756 53		Místo stavby Pozemek parc. č. 377/1, 1943/3, 1943/5, 1944/9, 1948/1, 1948/2, 1948/3, 2826/1, 2840, 2906/1, k.ú. Vidče (781525)		Měřítko výkresu 1:750/100
Název stavby INŽENÝRSKÉ SÍTĚ A KOMUNIKACE, VIDČE				
Číslo výkresu C 1.2.5	Název výkresu DOPRAVNÍ ZNAČKY, DOPRAVNÍ ZAŘÍZENÍ			Číslo výtisku dokumentace
Číslo části dokumentace SO 1	Název části dokumentace KOMUNIKACE		Datum vypracování/revize 12/2023	
Stavebník a dodavatel stavby zodpovídá za provedení stavby řádně dle projektové dokumentace a nesmí bez souhlasu zpracovatele dokumentace měnit charakter a výraz stavby, zejména venkovní vzhled vč. materiálového a barevného řešení, dispozici uspořádání a konstrukční návrh. Dokumentace smí být bez souhlasu zpracovatele reprodukována pouze pro potřeby jednání s dotčenými orgány, stavebním úřadem a pro potřeby výstavby. Kopírování, nebo jiné prezentování dokumentace mimo tyto potřeby je nepřipustné.				